




Gemeinde:	<b>Stadt Marktbreit</b>								
Baugebiet:	<b>Ohrenberg</b>								
Im Ortsteil:	<b>Marktbreit</b>								
	Fl. Nr.	Straße Haus-Nr.	Größe qm	Bauplatz un- erschlossen €/ qm	Erschließungskosten (Straße, Kanal, Wasser und soweit vorhanden Gas- u. Kabelanschluss) €/ qm	Preis voll- erschlossen €/ qm	Gas- anschluss vorhanden (Ferngas LKW-KT)	Kabel- anschluss vorhanden (Ortsnetz)	Status  (frei; reserviert)
				<b>70 € / 75 €</b>	enthalten				<b>Stand: 10.01.2012</b>
<b>Die Erschließung des Baugebietes erfolgt in mehreren Abschnitten, je nach Nachfrage von Bauwerbern:</b>									
Stand Fortführungsnachweis 879 Vermessungsamt Kitzingen von 03.08.2011									
<b>1. Bauabschnitt: 29 Bauplätze</b>									
	1134/3	Pfarrer-Reiz-Straße 1	<b>607</b>	75,00	Erschließungskosten enthalten	75,00	ja	nein	reserviert
	1134/34	Pfarrer-Reiz-Straße 2	<b>887</b>	75,00	Erschließungskosten enthalten	75,00	ja	nein	
	1134/4	Pfarrer-Reiz-Straße 3	<b>701</b>	75,00	Erschließungskosten enthalten	75,00	ja	nein	
	1134/33	Pfarrer-Reiz-Straße 4	<b>538</b>	75,00	Erschließungskosten enthalten	75,00	ja	nein	
	1134/5	Pfarrer-Reiz-Straße 5	<b>646</b>	75,00	Erschließungskosten enthalten	75,00	ja	nein	
	1134/32	Pfarrer-Reiz-Straße 6	<b>525</b>	75,00	Erschließungskosten enthalten	75,00	ja	nein	
	1134/6	Pfarrer-Reiz-Straße 7	<b>568</b>	75,00	Erschließungskosten enthalten	75,00	ja	nein	
	1134/31	Pfarrer-Reiz-Straße 8	<b>690</b>	75,00	Erschließungskosten enthalten	75,00	ja	nein	reserviert
	1134/7	Pfarrer-Reiz-Straße 9	<b>523</b>	75,00	Erschließungskosten enthalten	75,00	ja	nein	
	1134/30	Pfarrer-Reiz-Straße 10	<b>669</b>	75,00	Erschließungskosten enthalten	75,00	ja	nein	reserviert
	1134/8	Pfarrer-Reiz-Straße 11	<b>517</b>	75,00	Erschließungskosten enthalten	75,00	ja	nein	
	1134/29	Pfarrer-Reiz-Straße 12	<b>496</b>	75,00	Erschließungskosten enthalten	75,00	ja	nein	reserviert
	1134/9	Pfarrer-Reiz-Straße 13	<b>523</b>	75,00	Erschließungskosten enthalten	75,00	ja	nein	
	1134/28	Pfarrer-Reiz-Straße 14	<b>701</b>	75,00	Erschließungskosten enthalten	75,00	ja	nein	reserviert
	1134/11	Pfarrer-Reiz-Straße 15	<b>465</b>	70,00	Erschließungskosten enthalten	70,00	ja	nein	
	1134/26	Pfarrer-Reiz-Straße 16	<b>620</b>	70,00	Erschließungskosten enthalten	70,00	ja	nein	
	1134/12	Pfarrer-Reiz-Straße 17	<b>507</b>	70,00	Erschließungskosten enthalten	70,00	ja	nein	
	1134/25	Pfarrer-Reiz-Straße 18	<b>432</b>	70,00	Erschließungskosten enthalten	70,00	ja	nein	
	1134/13	Pfarrer-Reiz-Straße 19	<b>529</b>	70,00	Erschließungskosten enthalten	70,00	ja	nein	
	1134/24	Pfarrer-Reiz-Straße 20	<b>432</b>	70,00	Erschließungskosten enthalten	70,00	ja	nein	
	1134/14	Pfarrer-Reiz-Straße 21	<b>530</b>	70,00	Erschließungskosten enthalten	70,00	ja	nein	
	1134/23	Pfarrer-Reiz-Straße 22	<b>669</b>	70,00	Erschließungskosten enthalten	70,00	ja	nein	verkauft
	1134/15	Pfarrer-Reiz-Straße 23	<b>557</b>	70,00	Erschließungskosten enthalten	70,00	ja	nein	
	1134/22	Pfarrer-Reiz-Straße 24	<b>623</b>	70,00	Erschließungskosten enthalten	70,00	ja	nein	
	1134/16	Pfarrer-Reiz-Straße 25	<b>597</b>	70,00	Erschließungskosten enthalten	70,00	ja	nein	
	1134/21	Pfarrer-Reiz-Straße 26	<b>585</b>	70,00	Erschließungskosten enthalten	70,00	ja	nein	
	1134/17	Pfarrer-Reiz-Straße 27	<b>567</b>	70,00	Erschließungskosten enthalten	70,00	ja	nein	
	1134/20	Pfarrer-Reiz-Straße 28	<b>690</b>	70,00	Erschließungskosten enthalten	70,00	ja	nein	
	1134/18	Pfarrer-Reiz-Straße 29	<b>581</b>	70,00	Erschließungskosten enthalten	70,00	ja	nein	reserviert

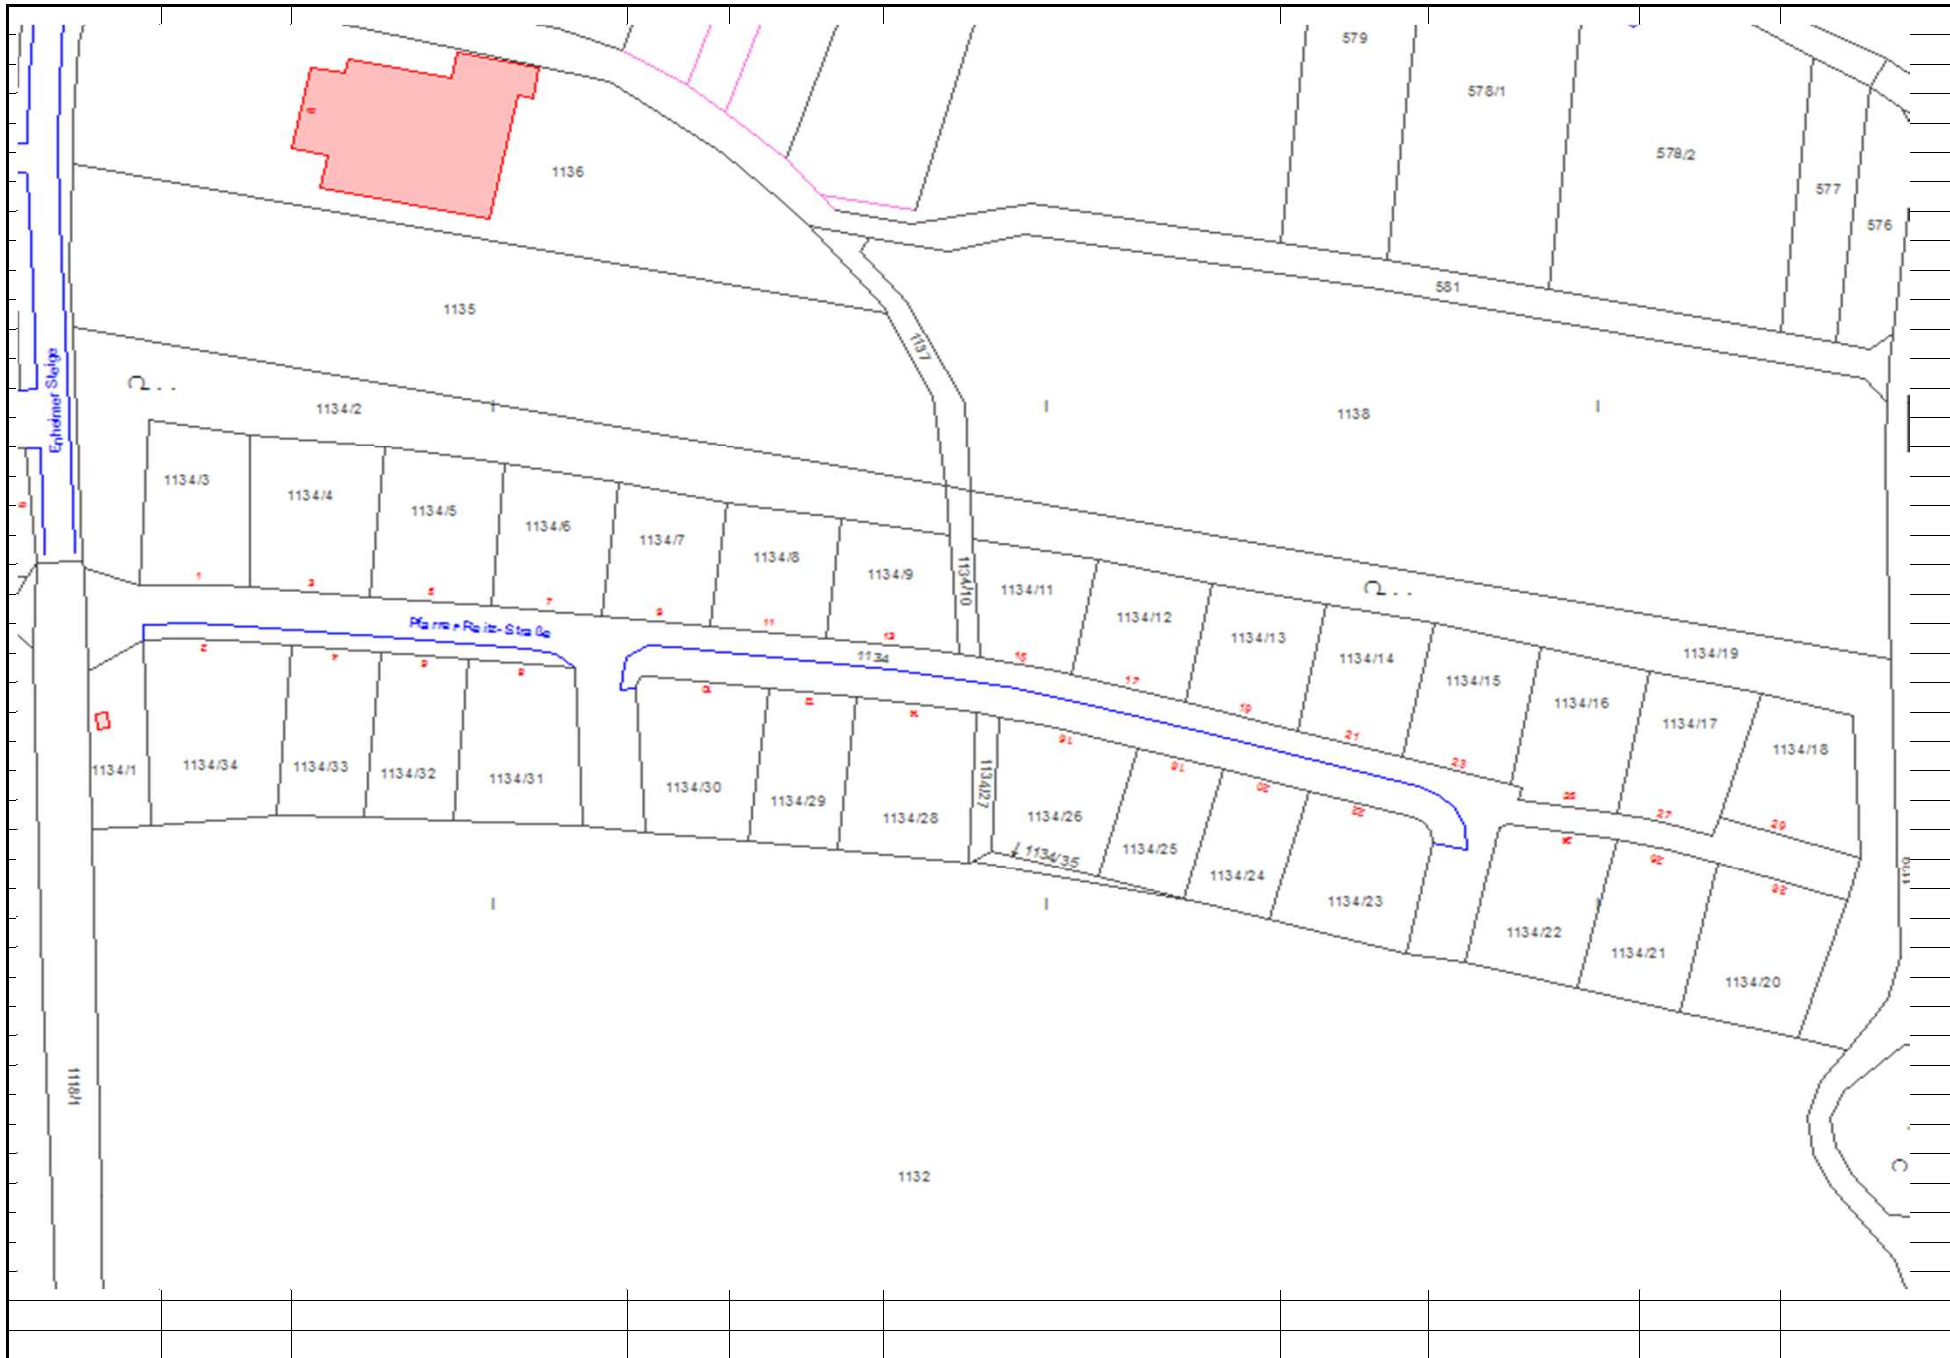

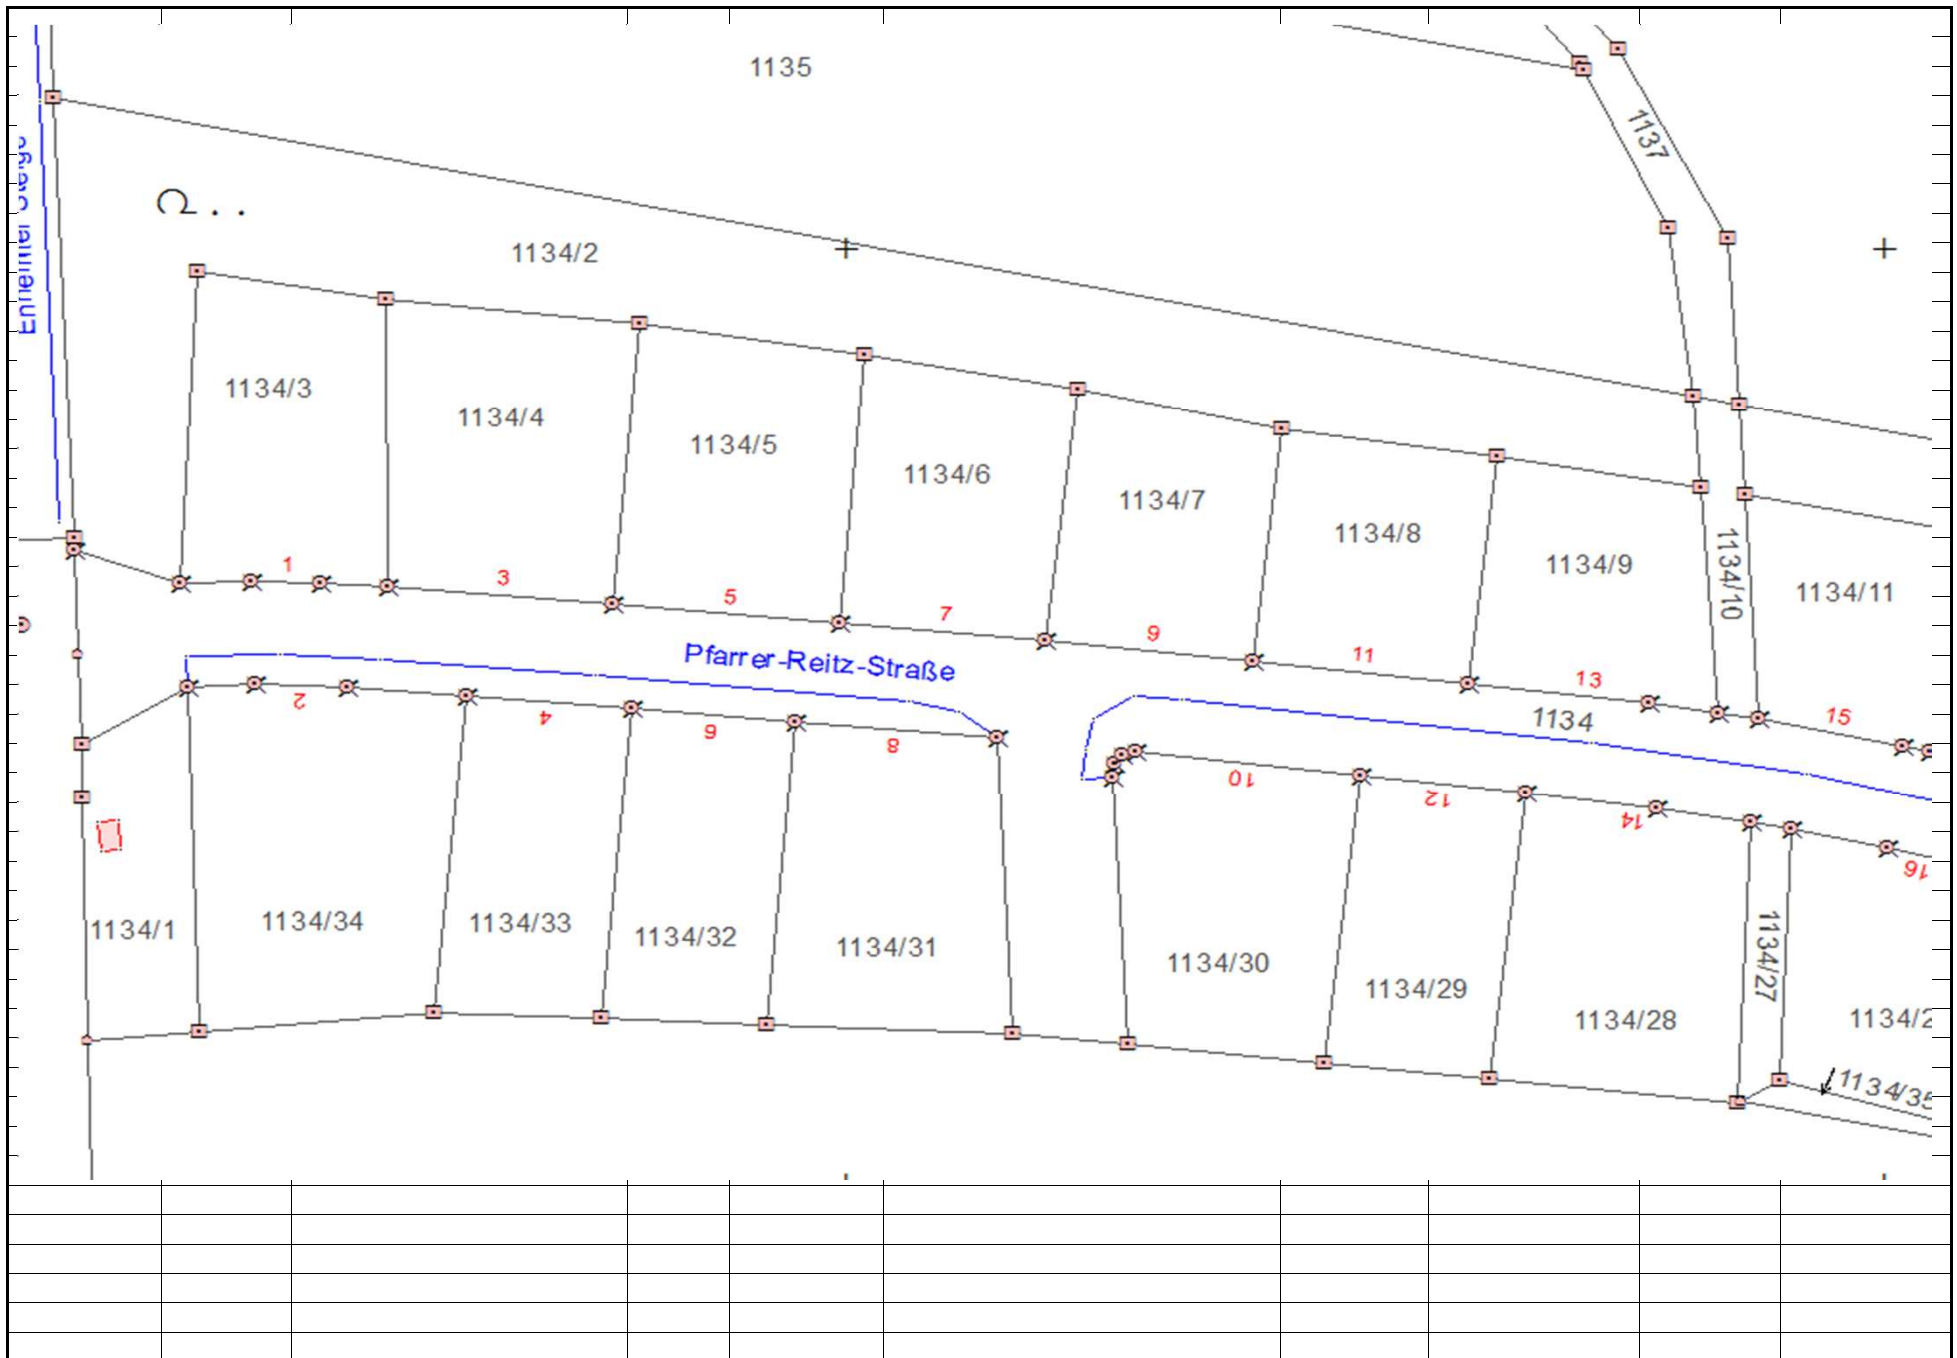



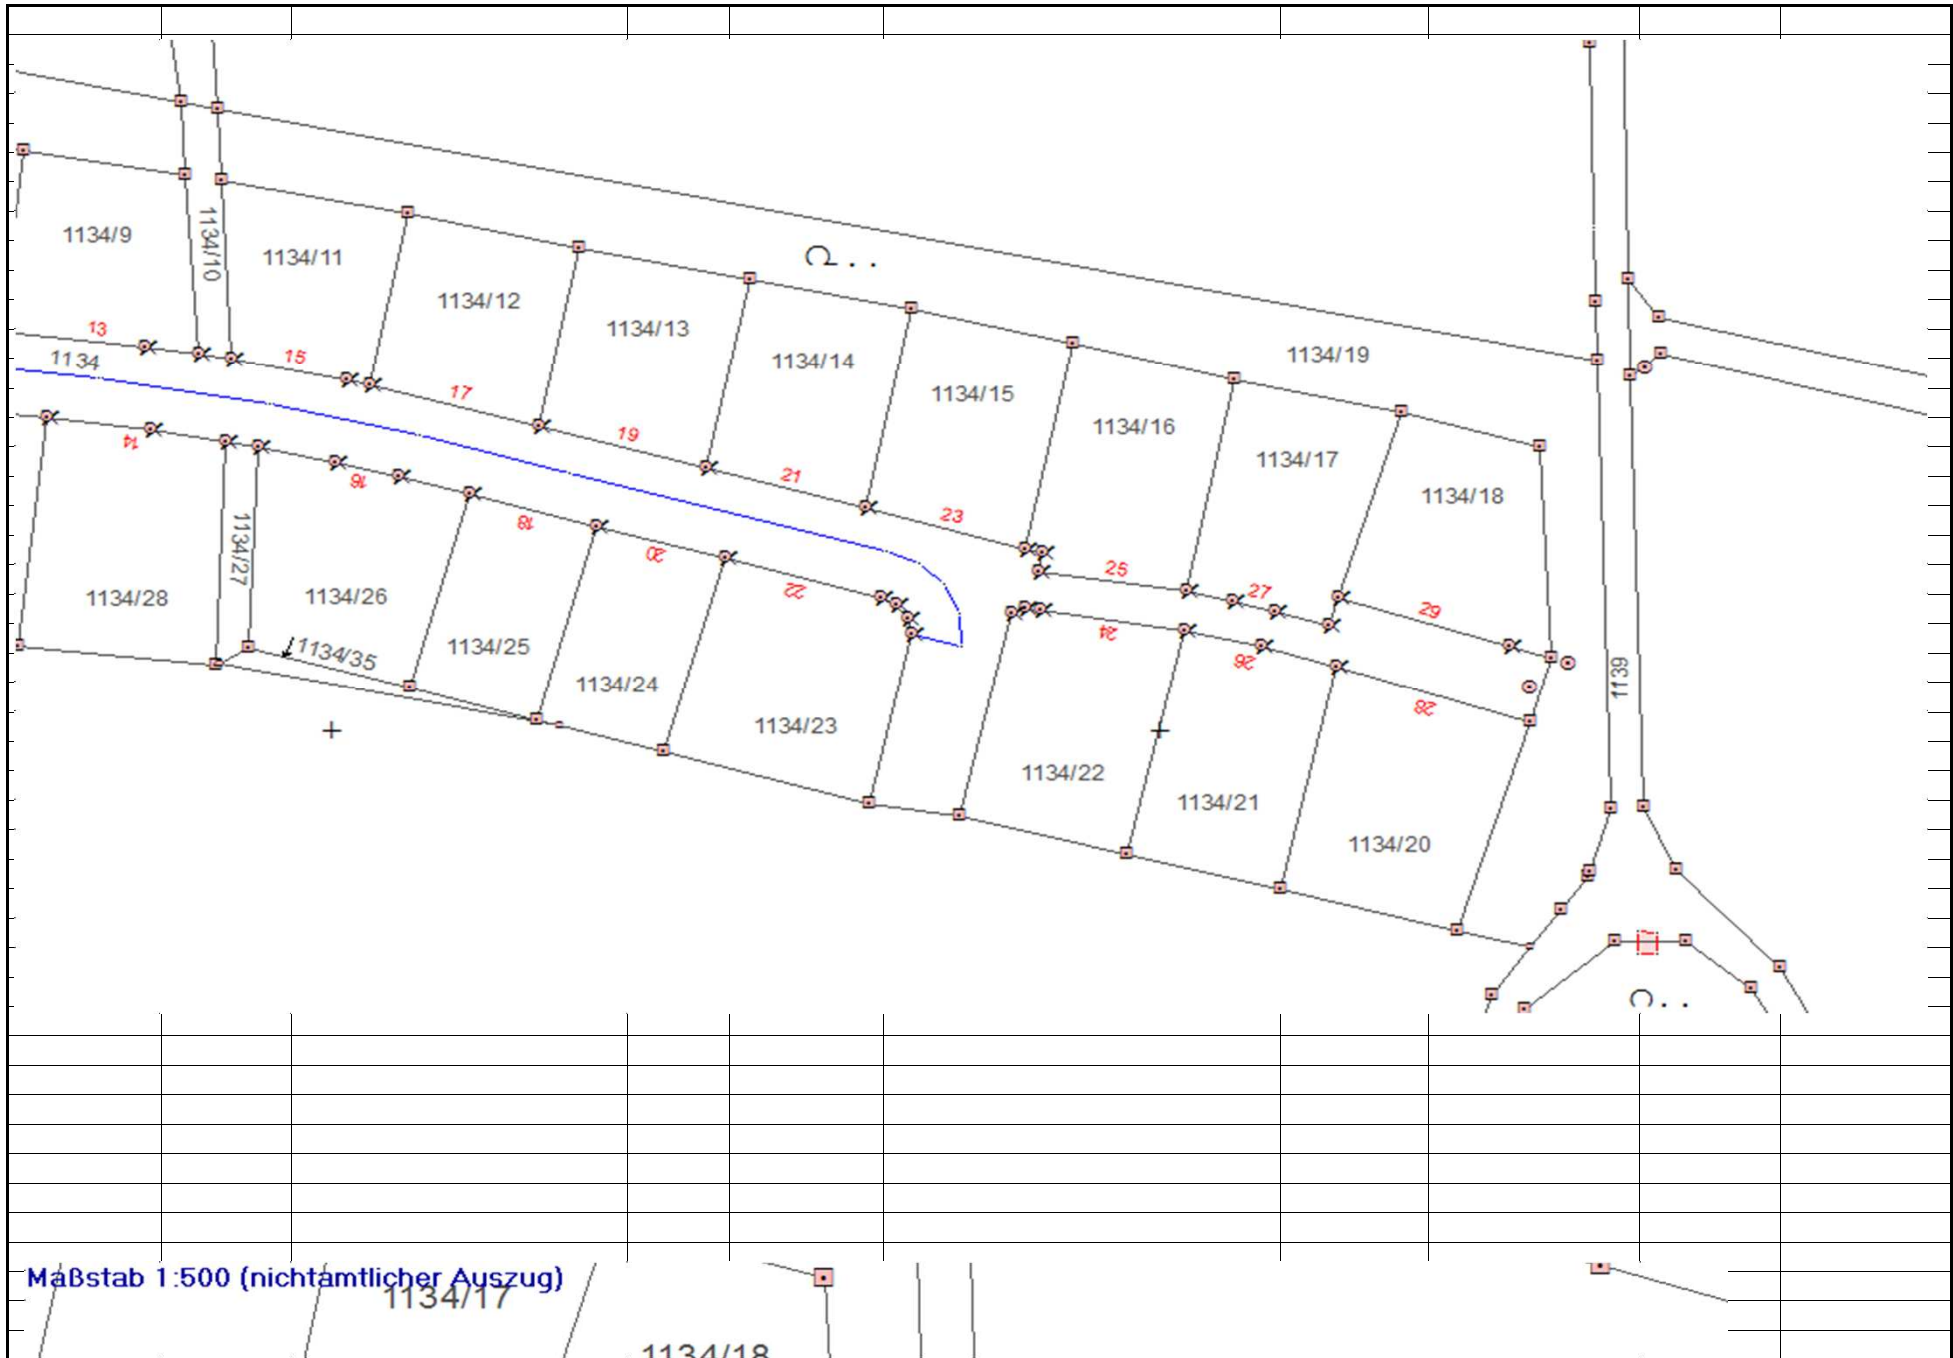

Maßstab 1:500 (nichtamtlicher Auszug)

