

Änderung des Bebauungsplans  
Leithenbuk West  
der Stadt Marktstett

Durch 1. Änderungssatzung  
 vom 28.1.1988



private Grünfläche  
 mit Pflanzgebot nach  
 § 9 Abs. 1 Nr. 25 a  
 BauGB




Baugrenze



Mischgebiet gem.  
 § 6 BauNv

VGem Marktbreit, 2.12.1987

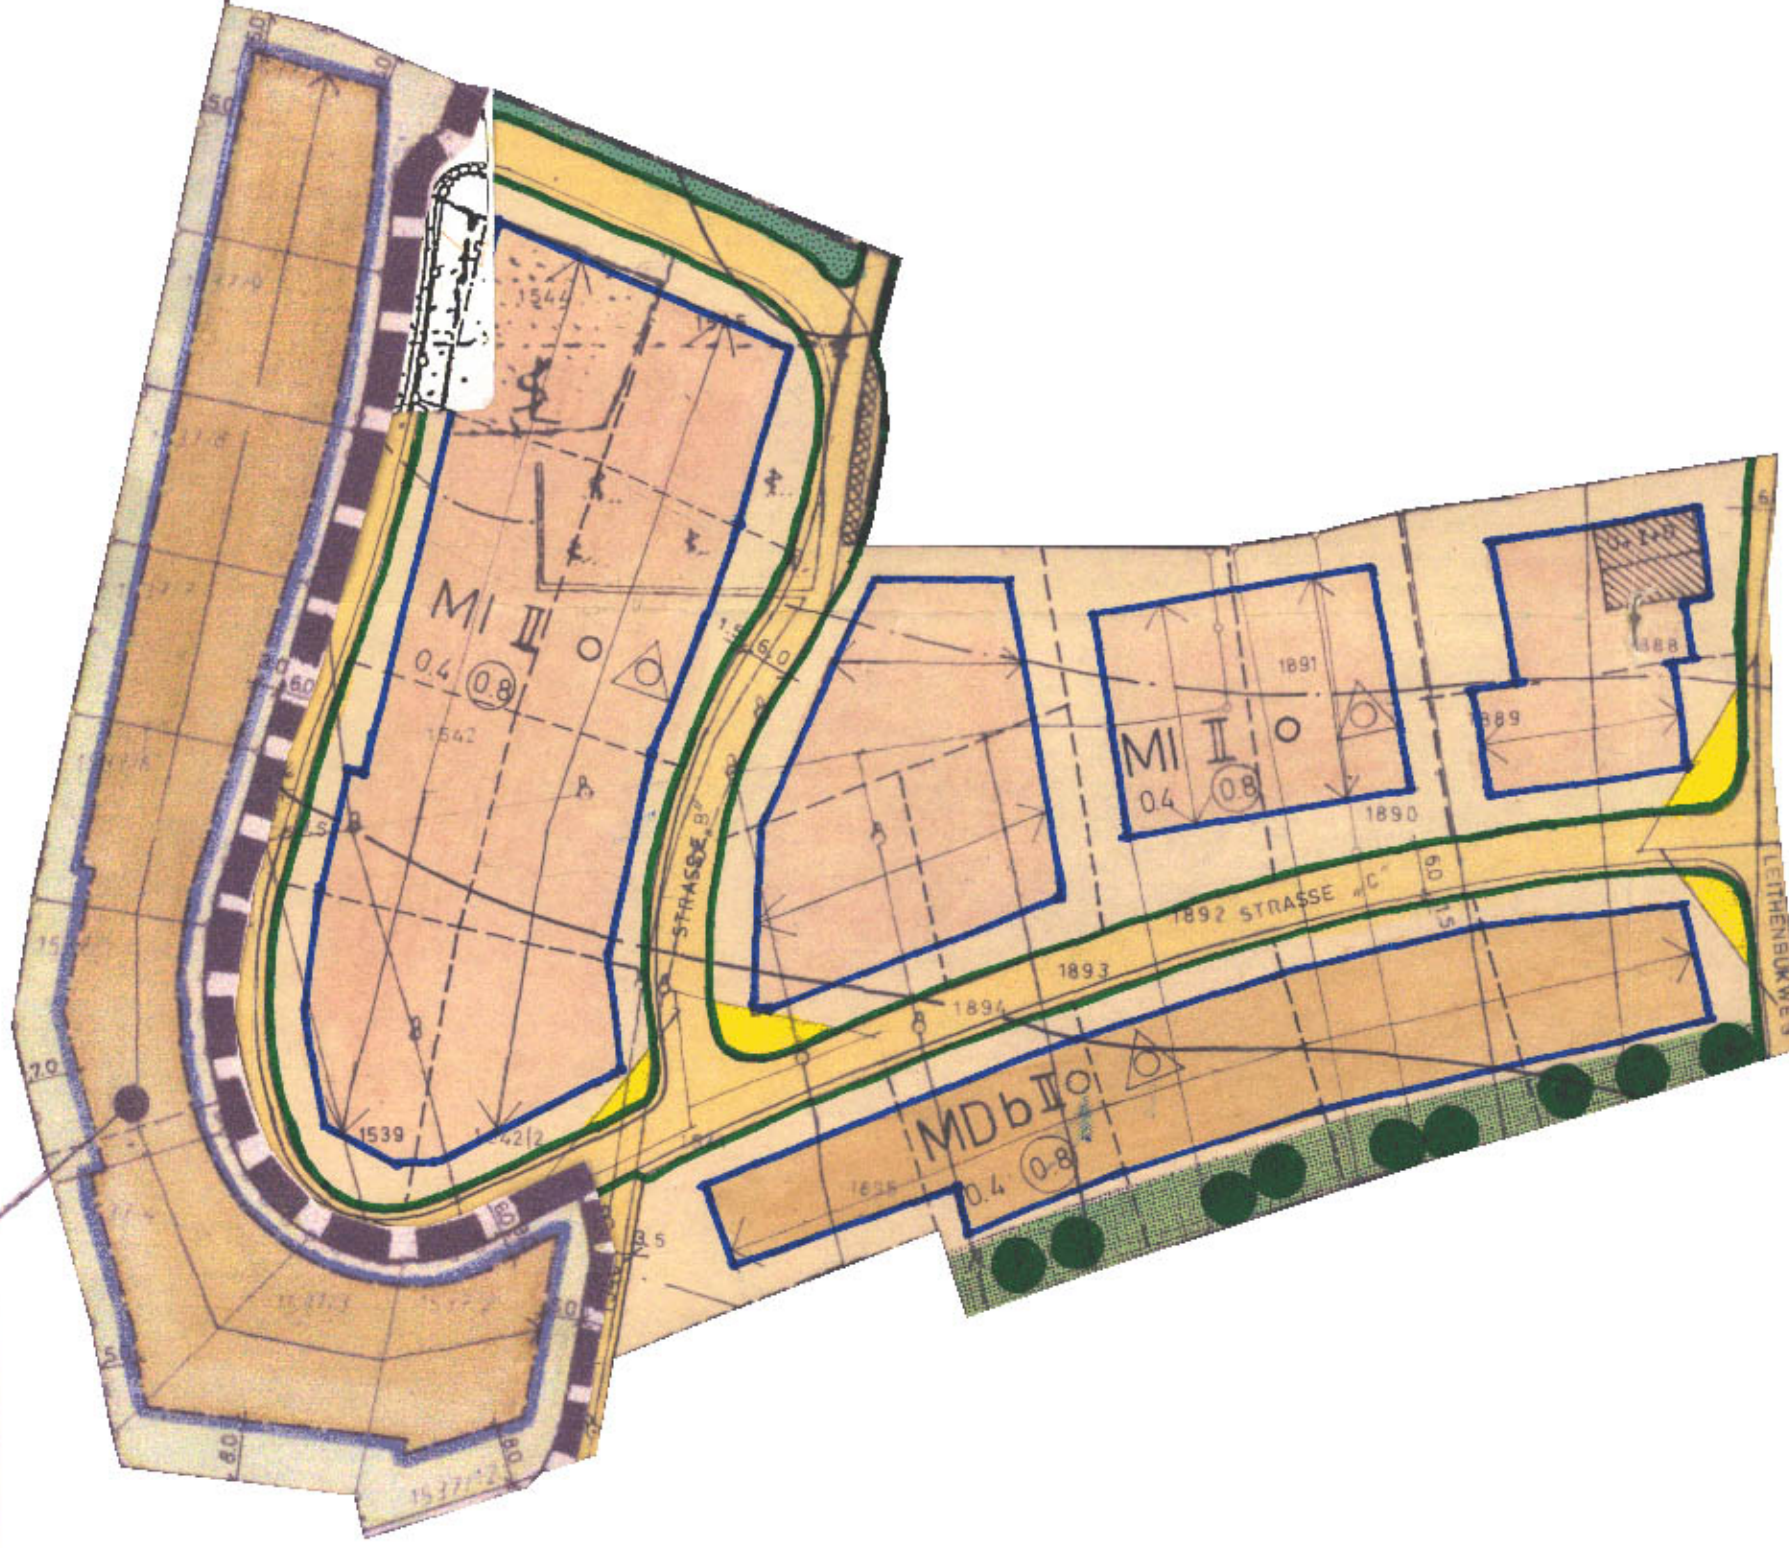

MI	
GRZ 0,4	GFZ 1,2
0	
SD a. WD	30° - 50°
U + E + Da	