


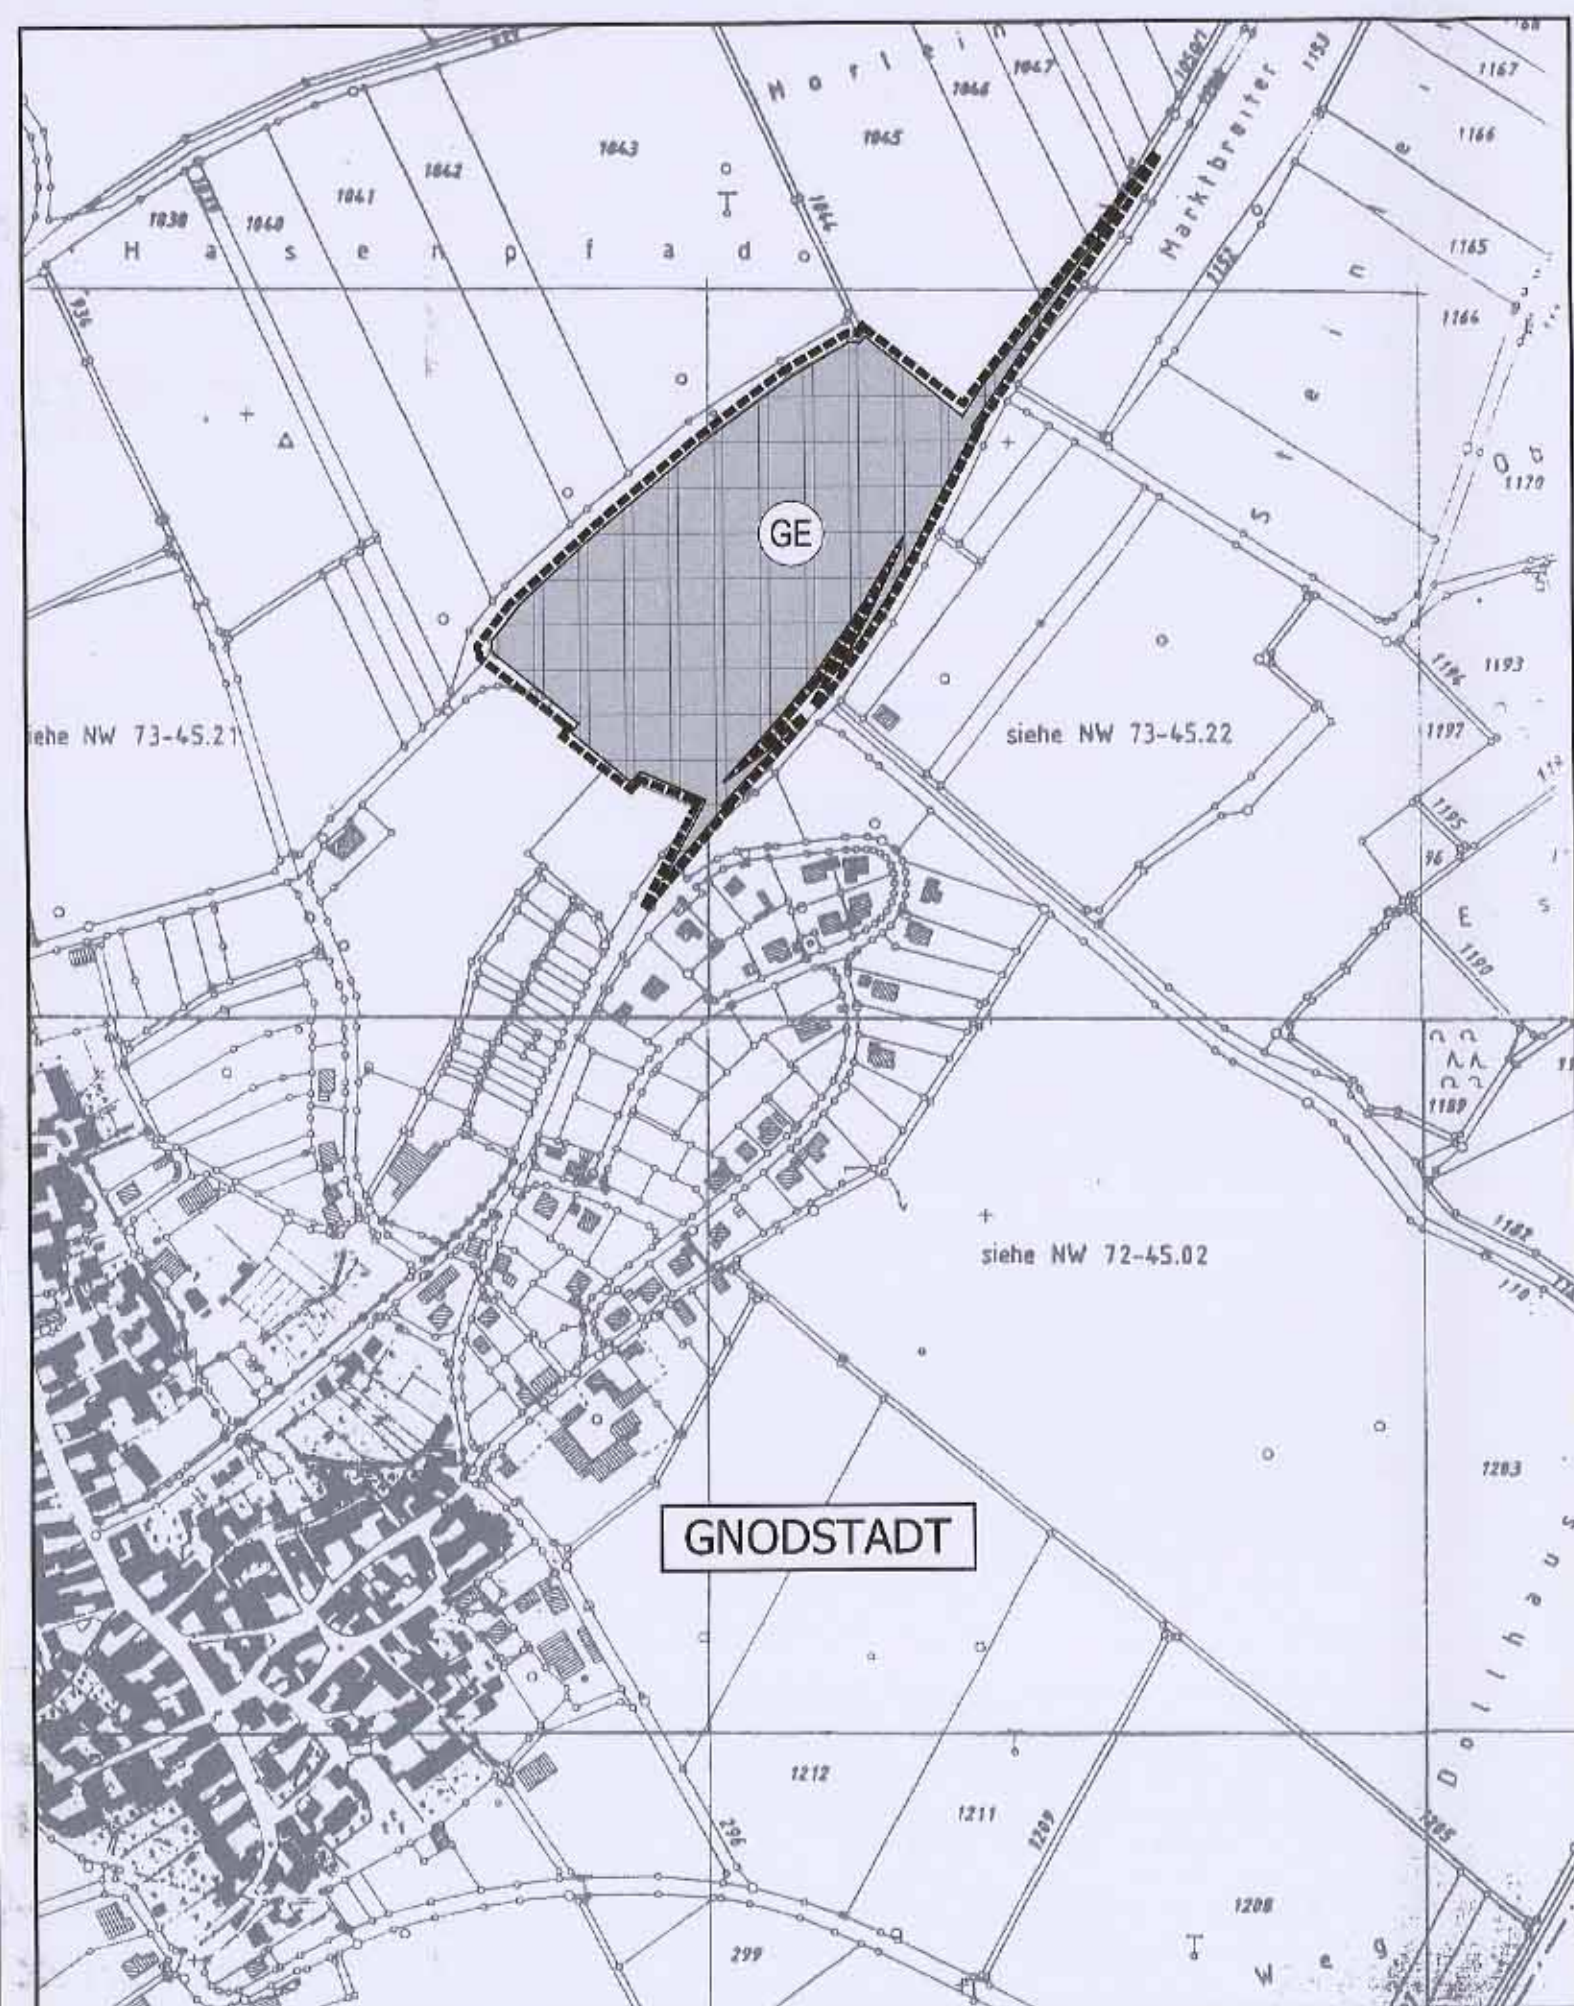

ÜBERSICHTSLAGEPLAN


M=1:5000



Festsetzungen der Flächen und Maßnahmen zum Ausgleich im Sinne des § 1a Abs. 3 BauGB (§ 9 Abs. 1a BauGB)

Fl.Nr. 1921/2, Fläche 8.333 m²

M=1:10000

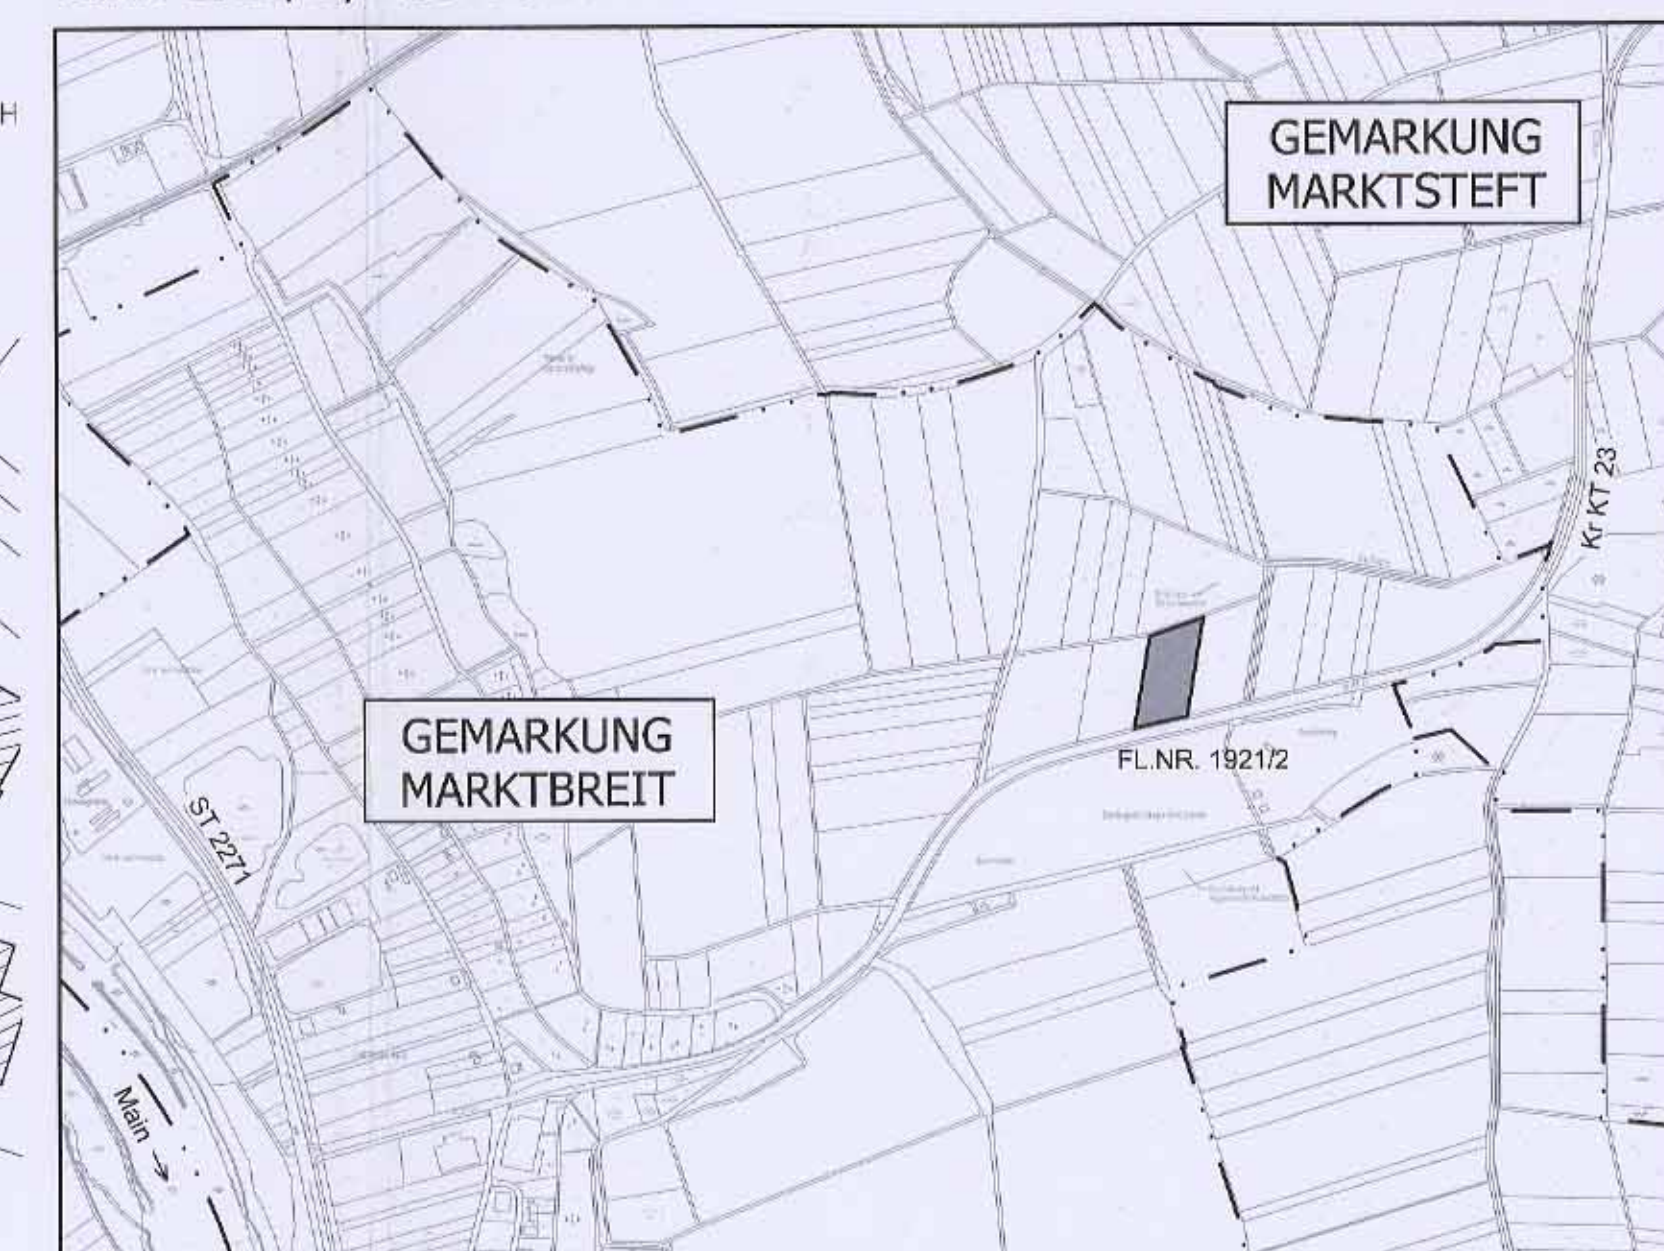

Die Maßnahme, die voraussichtlichen Kosten, das Pflanzschema, die Pflanzliste und die zeitliche Abwicklung ergibt sich aus dem beiliegenden Maßnahmenplan des Büros arc.grün in der Fassung vom 25.08.2005. Dieser Plan ist Bestandteil des Bebauungsplans.