


12a: Traugraben südlich Marktsteft, Flur-Nr. 1112

Ausgleichsfläche 0,13 ha

Ökologische Aufwertung durch dauerhafte Nutzungsextensivierung  
bisher intensiv genutzter Grünlandflächen.

Biotopt- und Strukturanreicherung am Traugraben, Schaffung von  
Pufferzonen zwischen Traugraben und landwirtschaftlichen Nutzflächen.

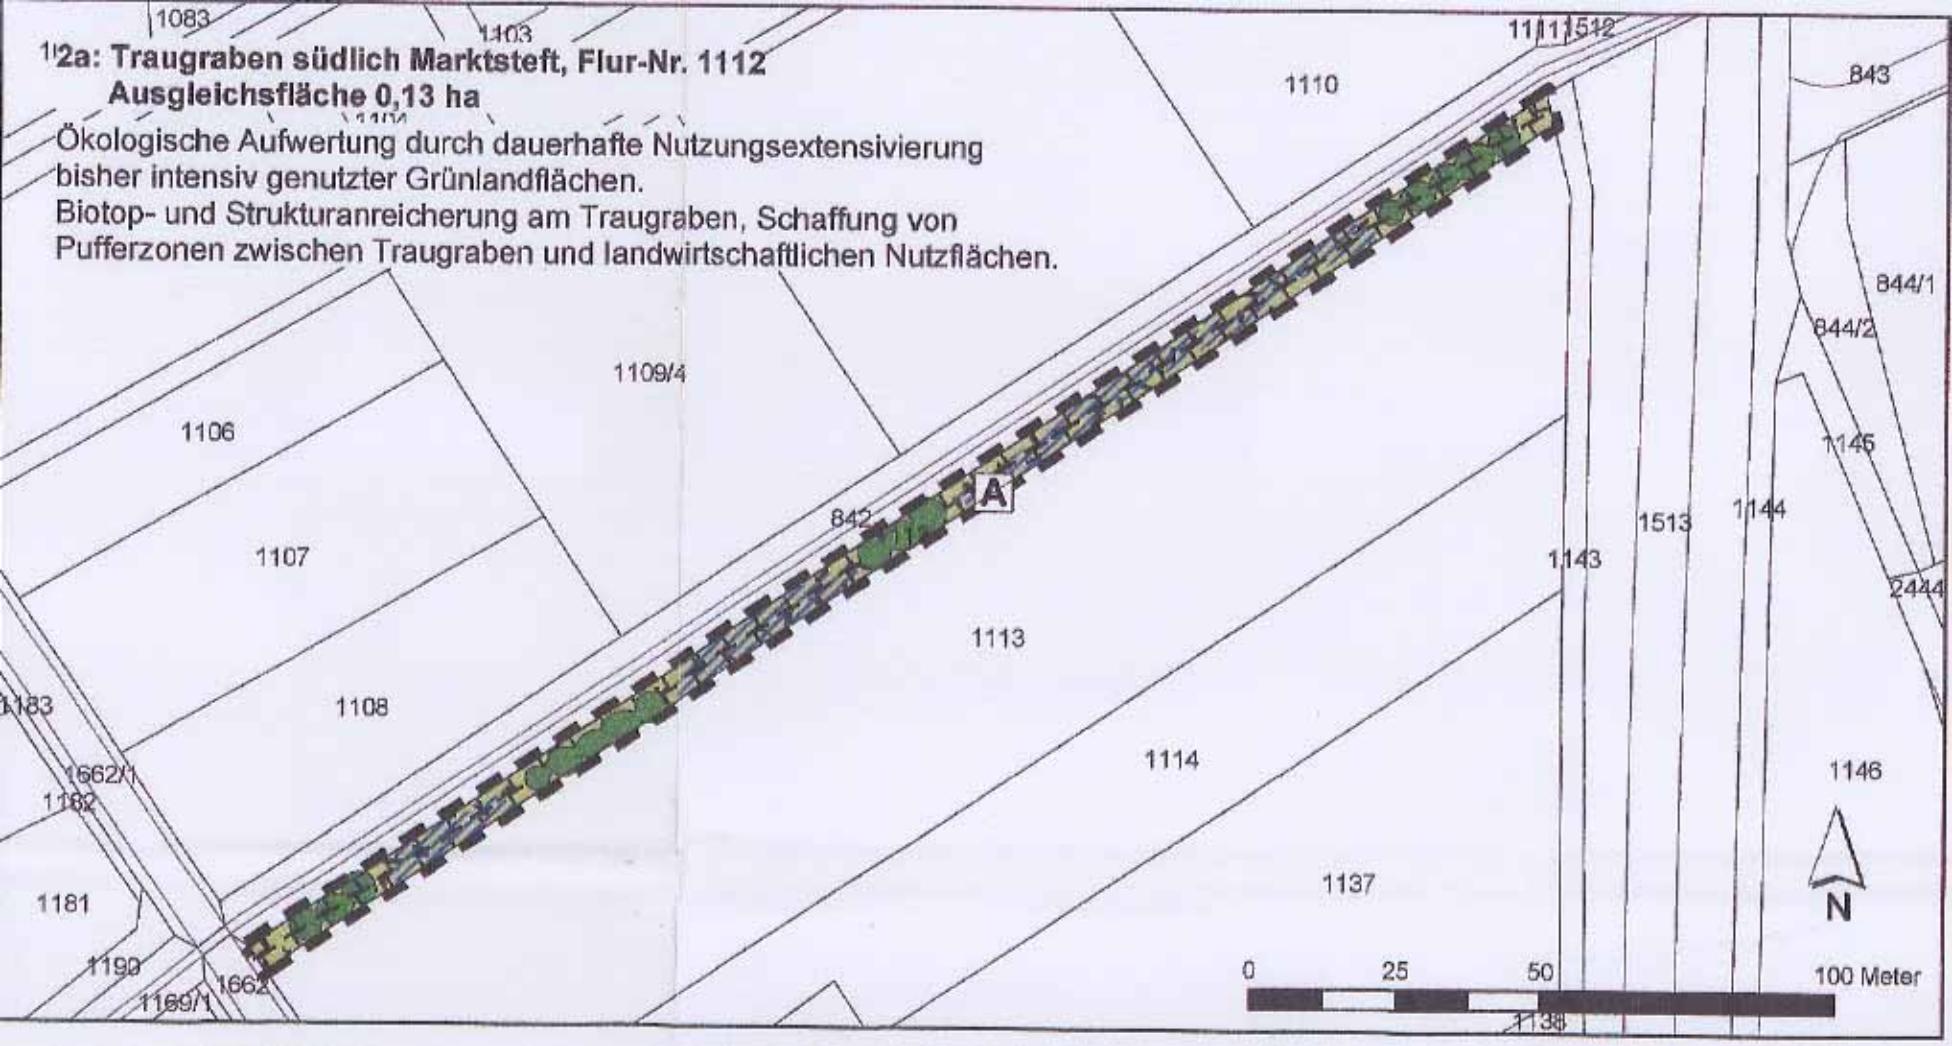

0 25 50 100 Meter