

Anlage zur Ergänzungssatzung der Stadt Marktsteff für den Ortsteil Michelfeld vom 21.06.2012


ausgefertigt:

Marktsteff, 21.06.2012
STADT MARKTSTEFF



Riegler
Erster Bürgermeister

..... Grenze der Einbeziehungsfläche

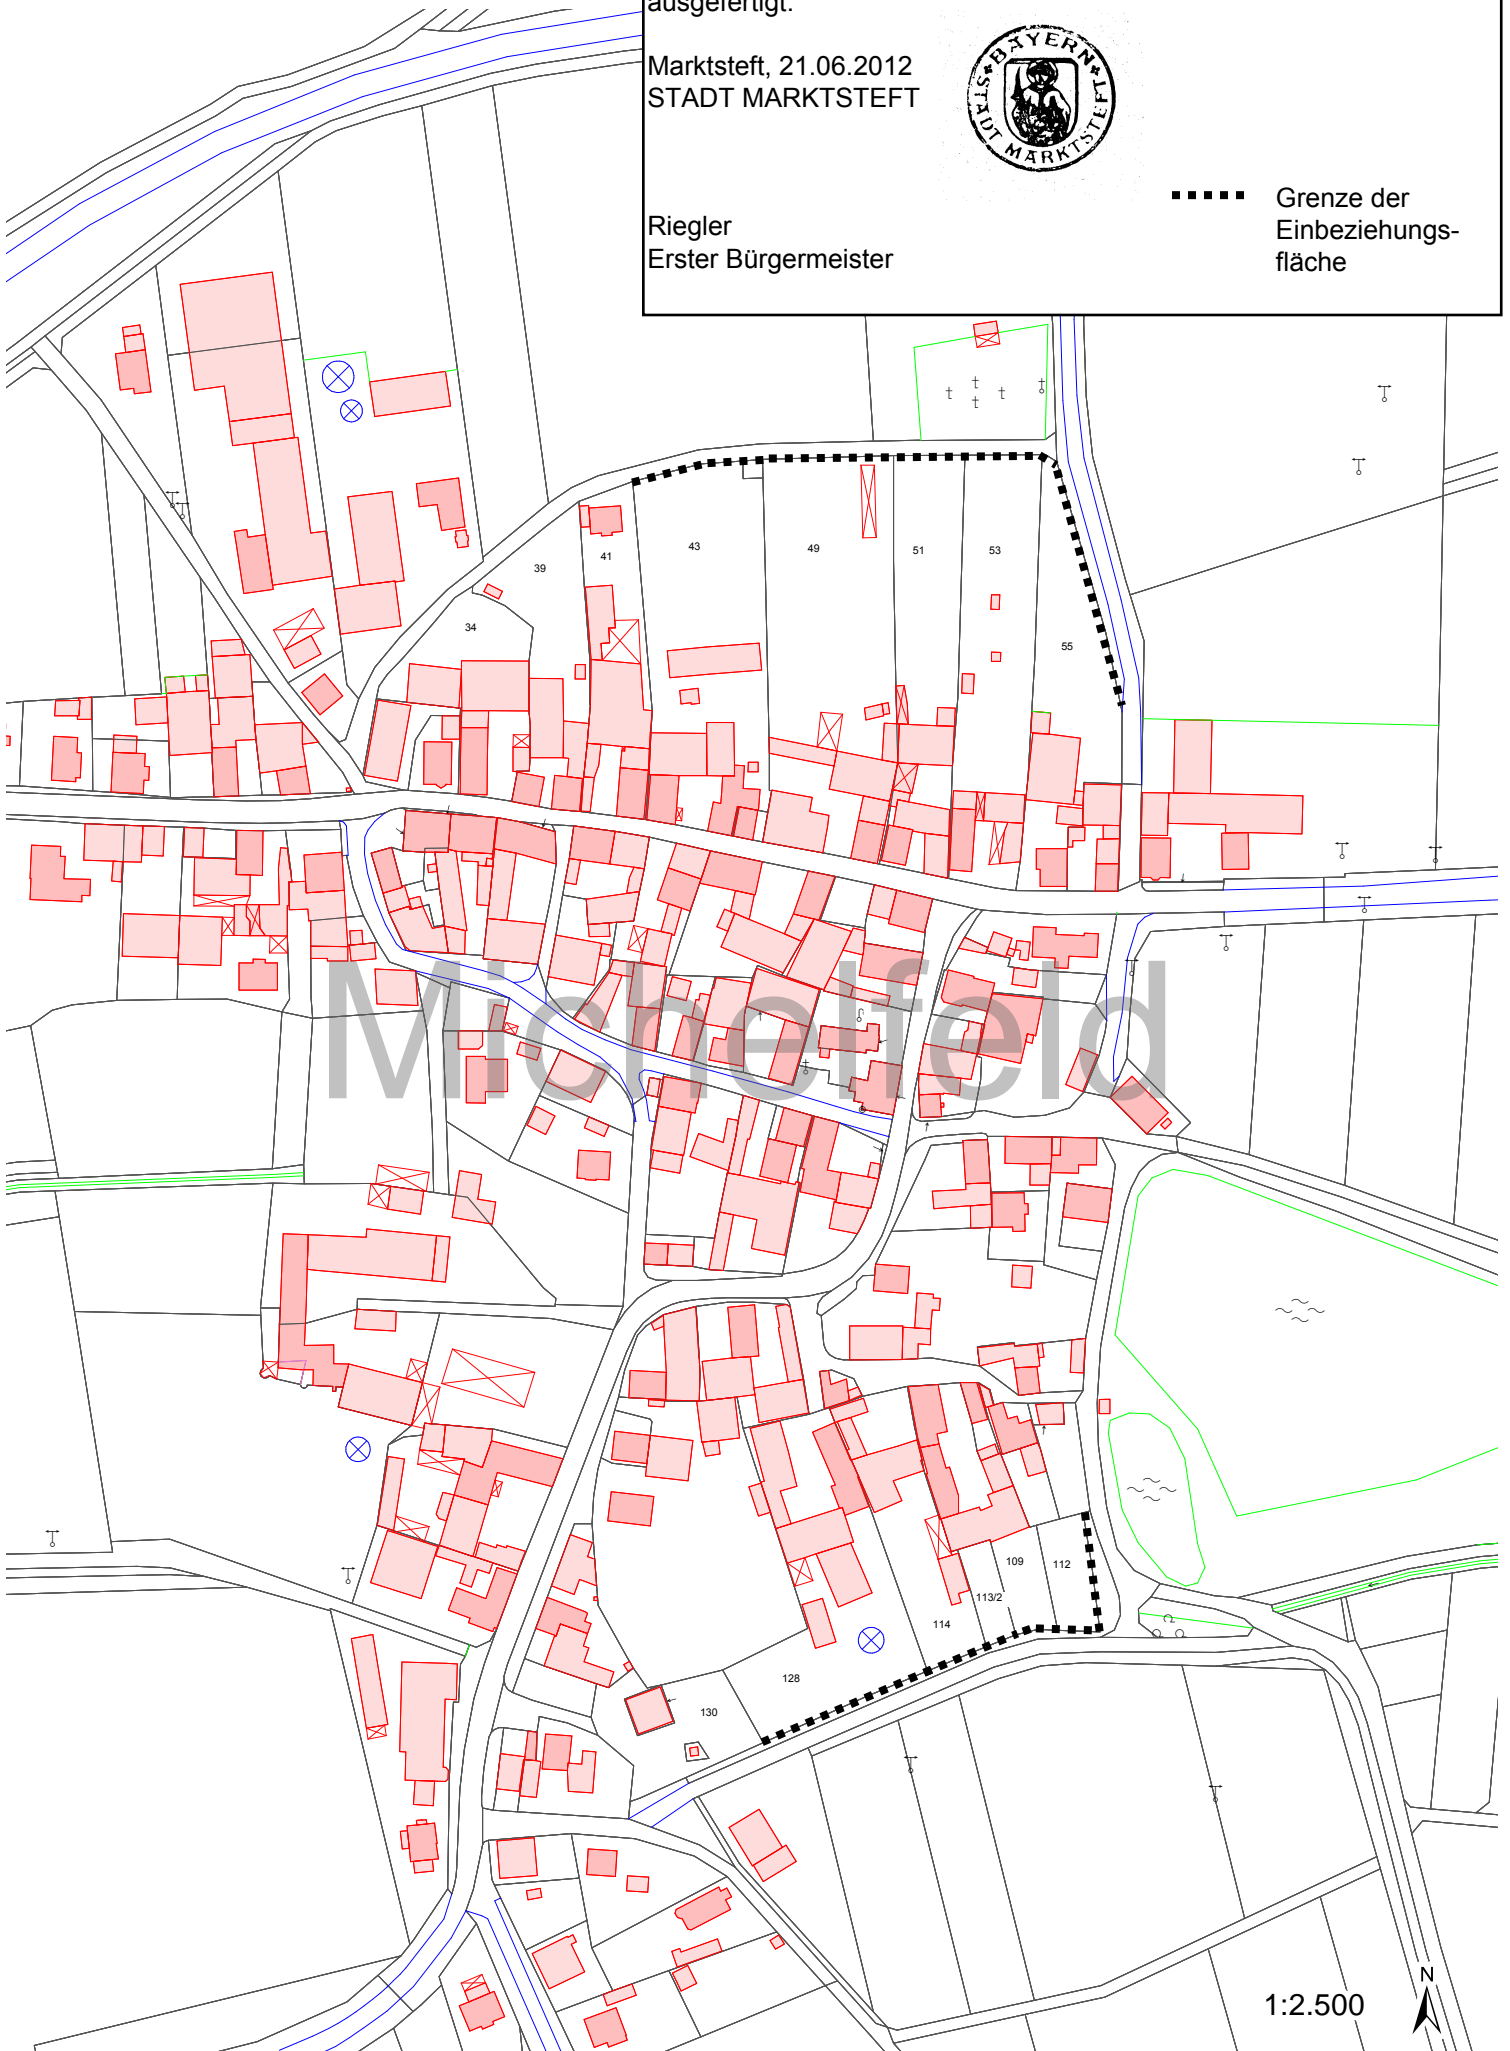

1:2.500

