
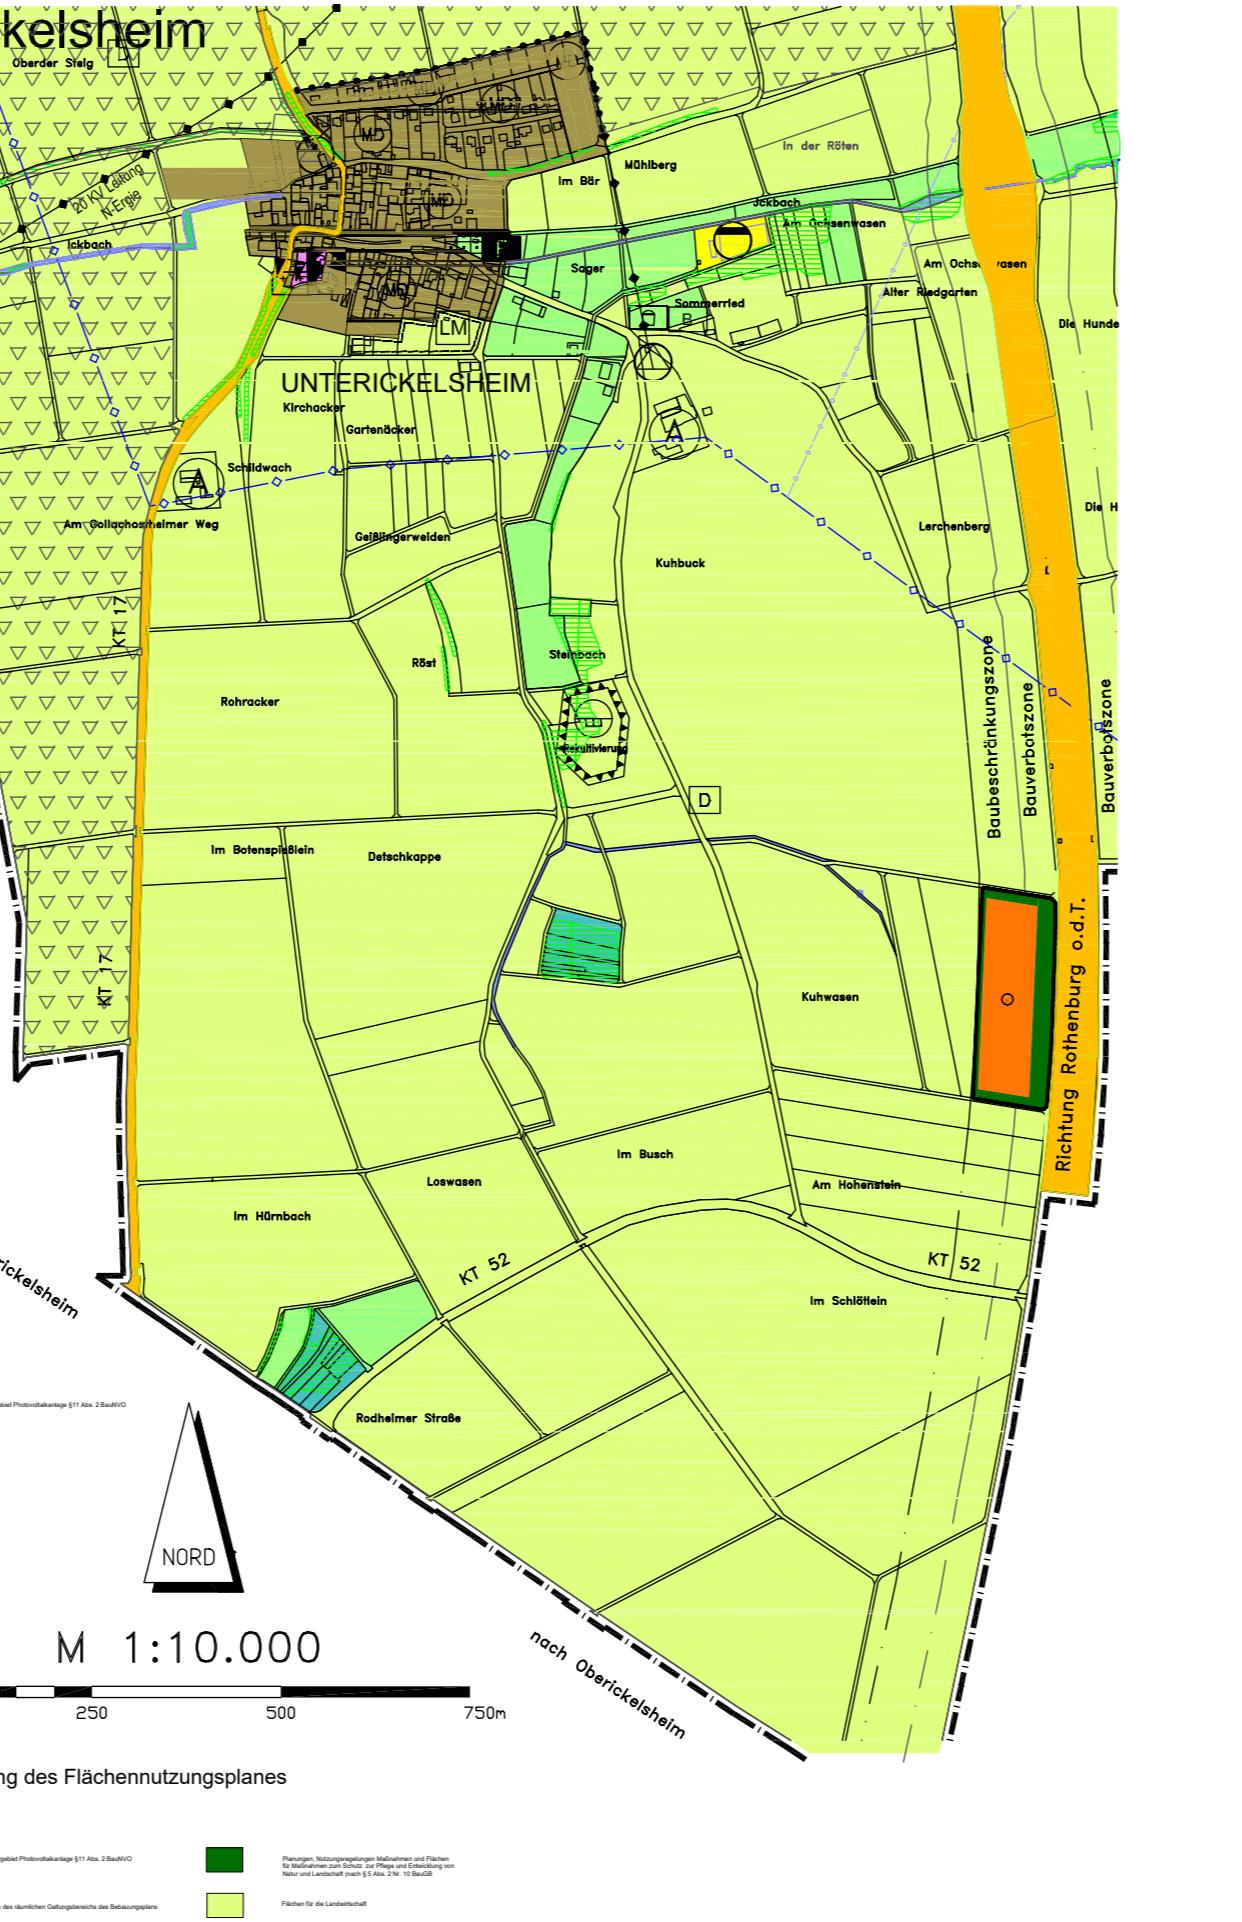


**GEMEINDE MARTINSHEIM  
LANDKREIS KITZINGEN  
6. ÄNDERUNG DES FLÄCHENNUTZUNGSPLANES**

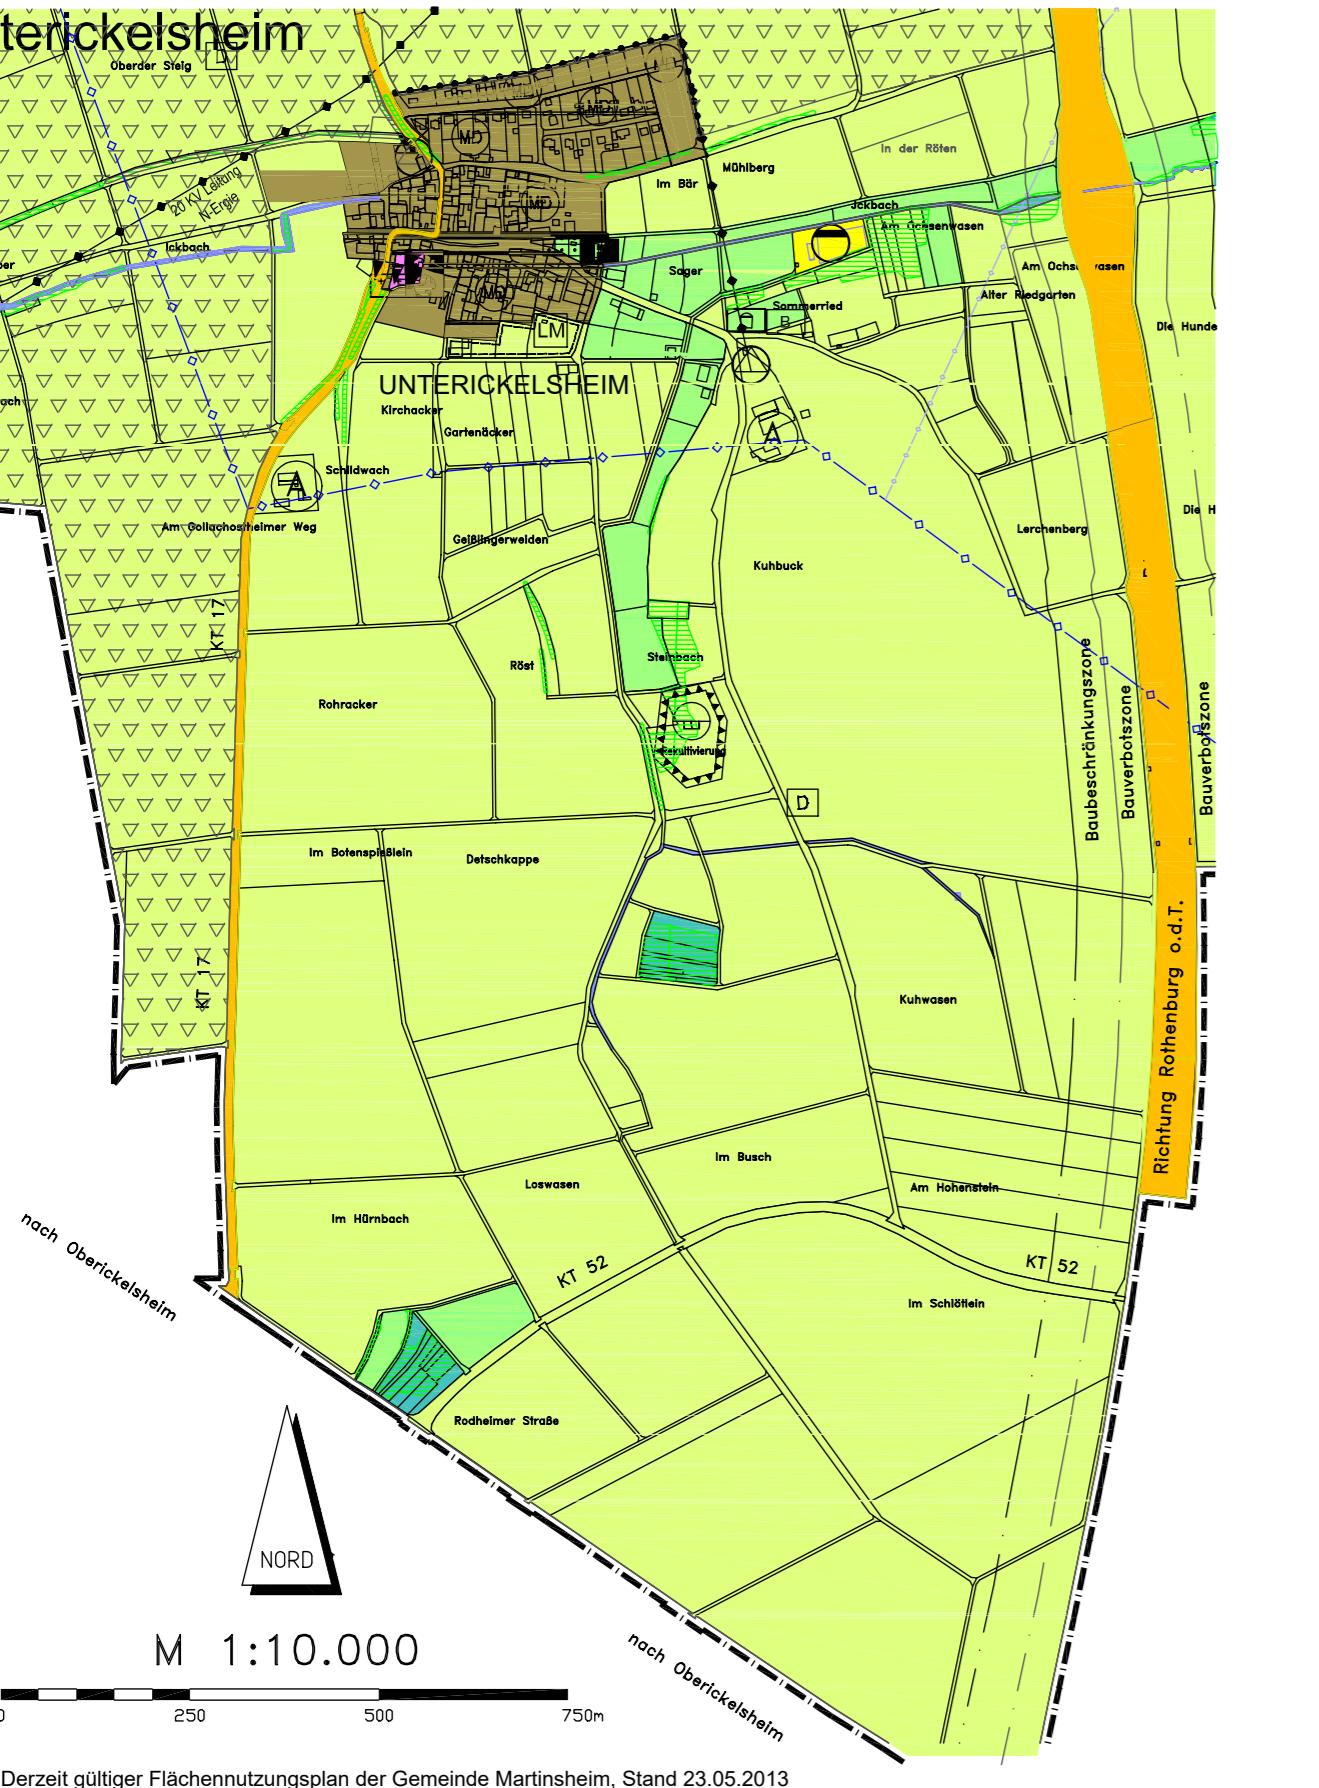

Der Gemeinderat hat in seiner Sitzung vom 03.09.2018 die Aufstellung des Bebauungsplanes "Photovoltaik Kuhwasen" Sondergebiet Freiflächen-Photovoltaikanlage Martinsheim, OT Unterickelsheim beschlossen. Der Aufstellungsbeschluss wurde am 11.12.2018 ortsüblich bekanntgemacht.

Die frühzeitige Öffentlichkeitsbeteiligung gemäß § 3 Abs. 1 BauGB mit öffentlicher Darlegung und Anhörung für den Vorentwurf des Bebauungsplans in der Fassung vom 05.12.2018 hat in der Zeit vom 17.12.2018 bis 16.01.2019 stattgefunden.

Die frühzeitige Beteiligung der Behörden und sonstigen Träger öffentlicher Belange gemäß § 4 Abs. 1 BauGB für den Vorentwurf des Bebauungsplans in der Fassung vom 05.12.2018 hat in der Zeit vom 17.12.2018 bis 15.01.2019 stattgefunden.

Zu dem Entwurf des Bebauungsplans in der Fassung vom 15.03.2019 wurden die Behörden und sonstigen Träger öffentlicher Belange gemäß § 4 BauGB in der Zeit vom 08.04.2019 bis 07.05.2019 beteiligt.

Der Entwurf des Bebauungsplans in der Fassung vom 15.03.2019 wurde mit der Begründung gemäß § 3 Abs. 2 BauGB in der Zeit vom 08.04.2019 bis 07.05.2019 öffentlich ausgelegt.

Die Gemeinde Martinsheim hat mit Beschluss des Gemeinderates vom 03.06.2019 den Bebauungsplan gemäß § 10 Abs. 1 BauGB in der Fassung vom 15.03.2019 als Satzung beschlossen.

ausgefertigt:

Martinsheim

Rainer Ott, Erster Bürgermeister

Der Satzungsbeschluss zu dem Bebauungsplan wurde am ..... gemäß § 10 Abs. 3 Halbsatz 2 BauGB ortsüblich bekanntgemacht.

Der Bebauungsplan ist damit in Kraft getreten.

Martinsheim

Rainer Ott, Erster Bürgermeister

Nr.	Änderungen	geänderte an	Name
M 1 : 10 000	Sondergebiet "Kuhwasen"	Projekt-Nr. 408	Anlage: Begründung umweltrecht
	Photovoltaikanlage auf dem Grundstück Fl. Nr. 344, Gem. Martinsheim Gemarkung Unterickelsheim	Pha-Nr. FP-1	
15.03.2019	Gemeinde Martinsheim 97340 Martinsheim	Entwurfsersteller 18.02.2019	REINHOLD DOBBREICK Dipl.Ing.(FH) Architekturbüro Zum Steinbruch 1 97732 Volkach Tel.: 0931 / 7170 0 1 reinhold@architektur-dobbe.de
		Datum / Unterschrift	Datum / Unterschrift