




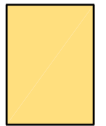
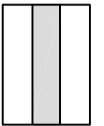
# BESTAND



# PLANUNG

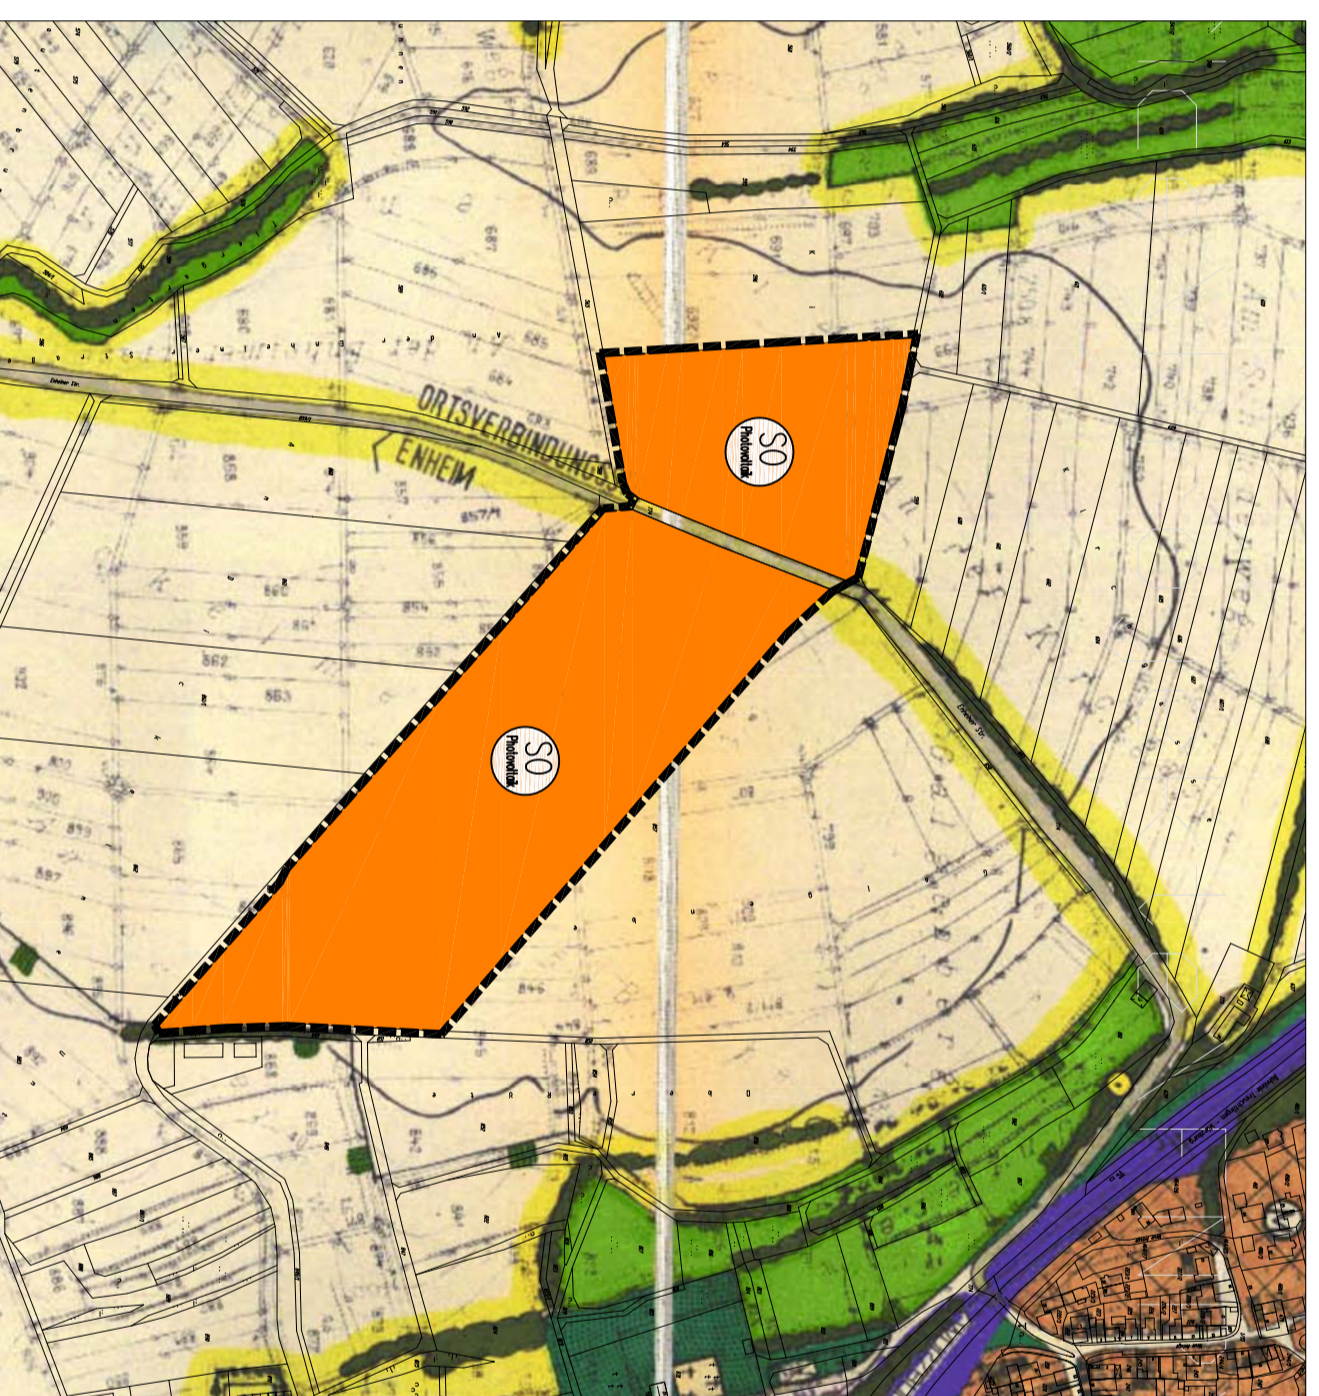



## ZEICHENERKLÄRUNG

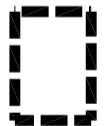-  Grenze des Änderungsbereichs
-  Sondergebiet Photovoltaik
-  Flächen für die Landwirtschaft
-  Hauptverkehrsstraße

## Verfahrensvermerke

- A) Der Marktgemeinderat hat in seiner Sitzung vom 10.03.2009 die Aufstellung der 4. Änderung des Flächennutzungsplanes beschlossen. Der Aufstellungsbeschluss wurde am 06.05.2009 ortsüblich bekannt gemacht.
- B) Der Entwurf der Änderung des Flächennutzungsplanes in der Fassung vom 20.07.2009 wurde gemäß § 3 Abs. 2 BauGB in der Zeit vom 12.08.2009 bis 14.09.2009 öffentlich ausgelegt.
- C) Der Markt Oberbreit hat mit Beschluss des Marktgemeinderates vom 06.10.2009 die Änderung des Flächennutzungsplanes in der Fassung vom 06.10.2009 festgelegt.

# PLANUNG

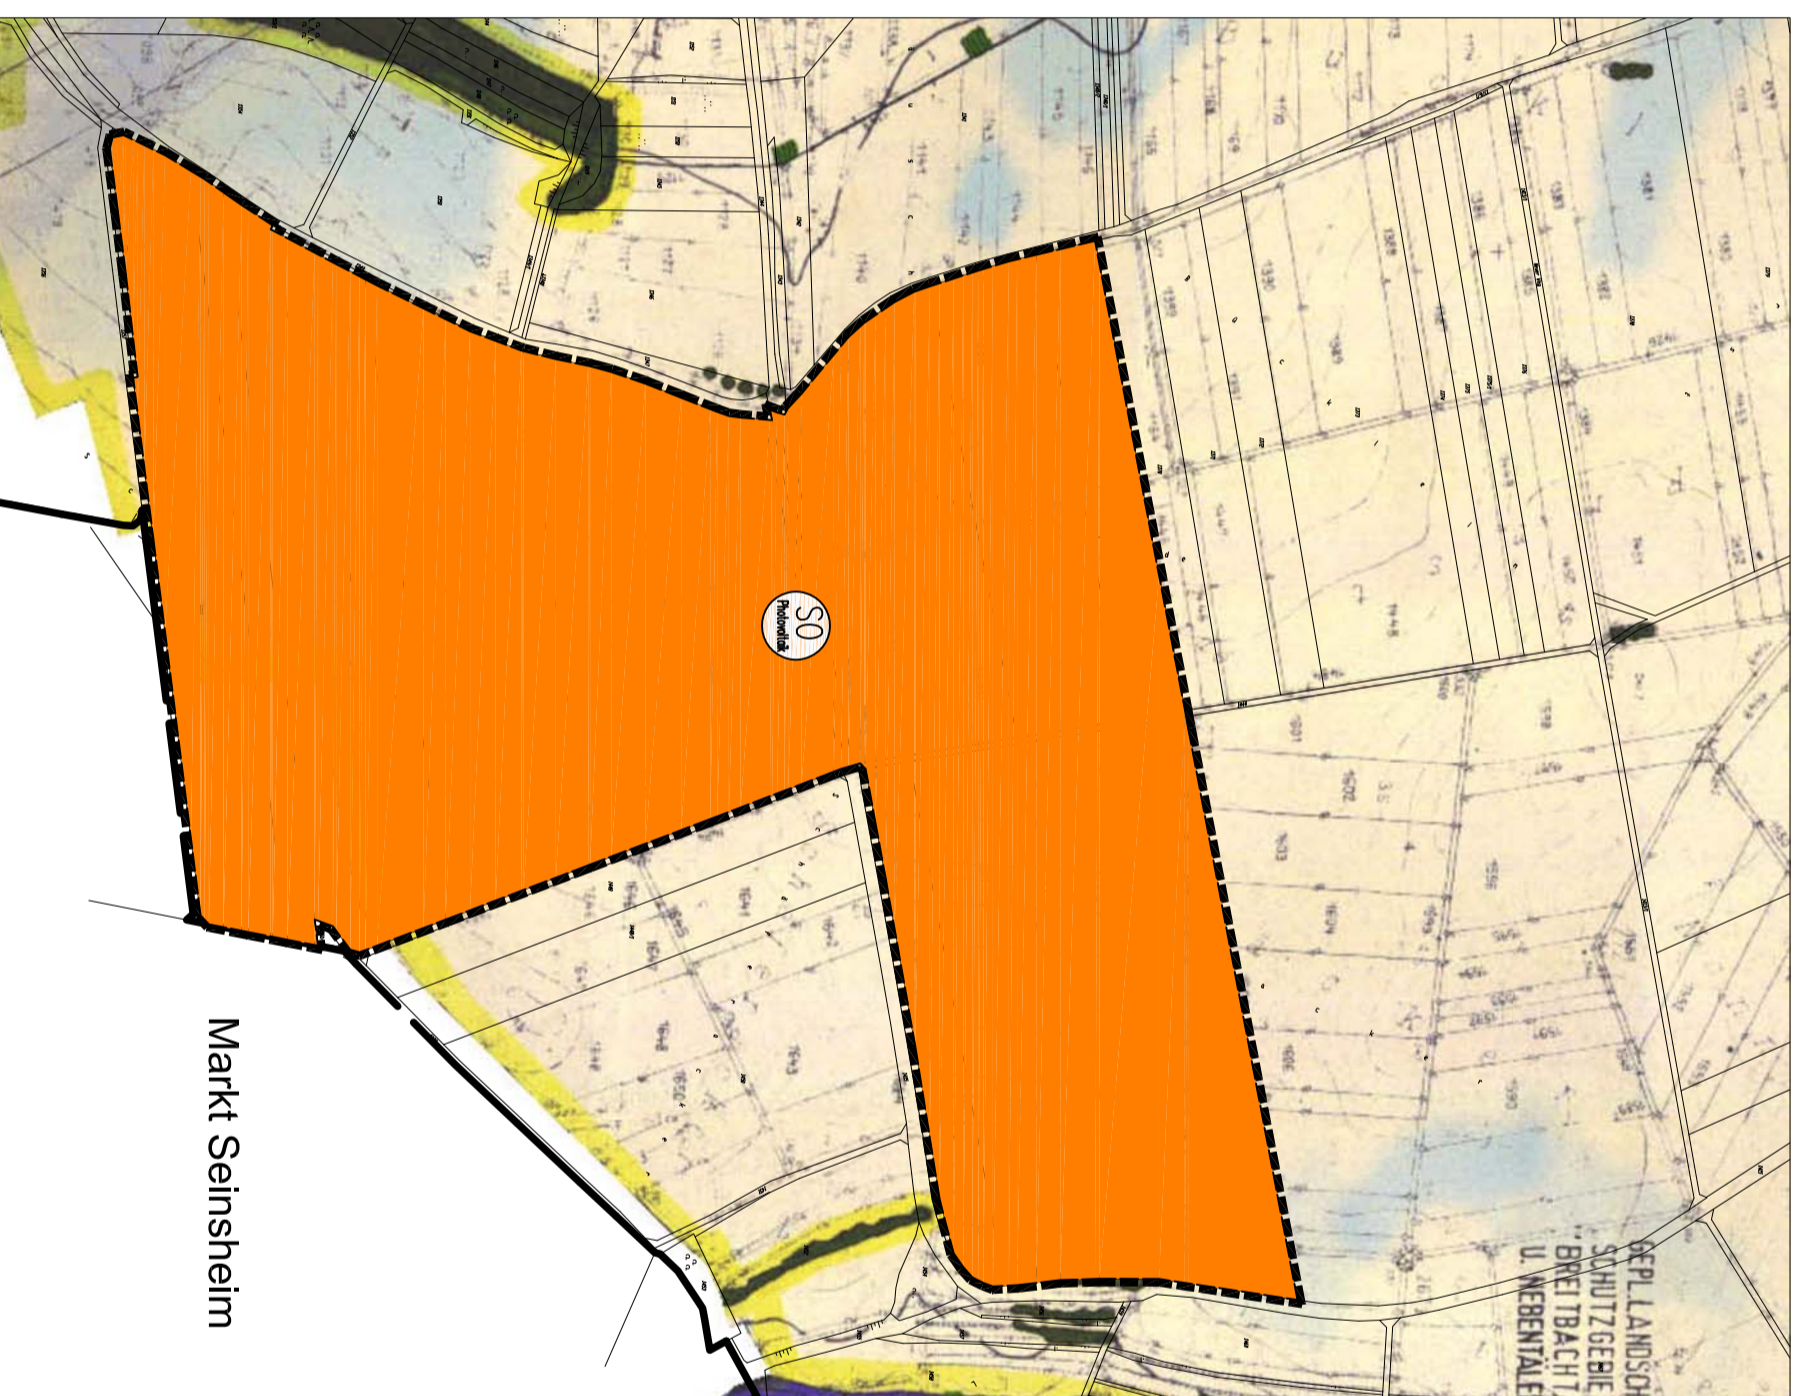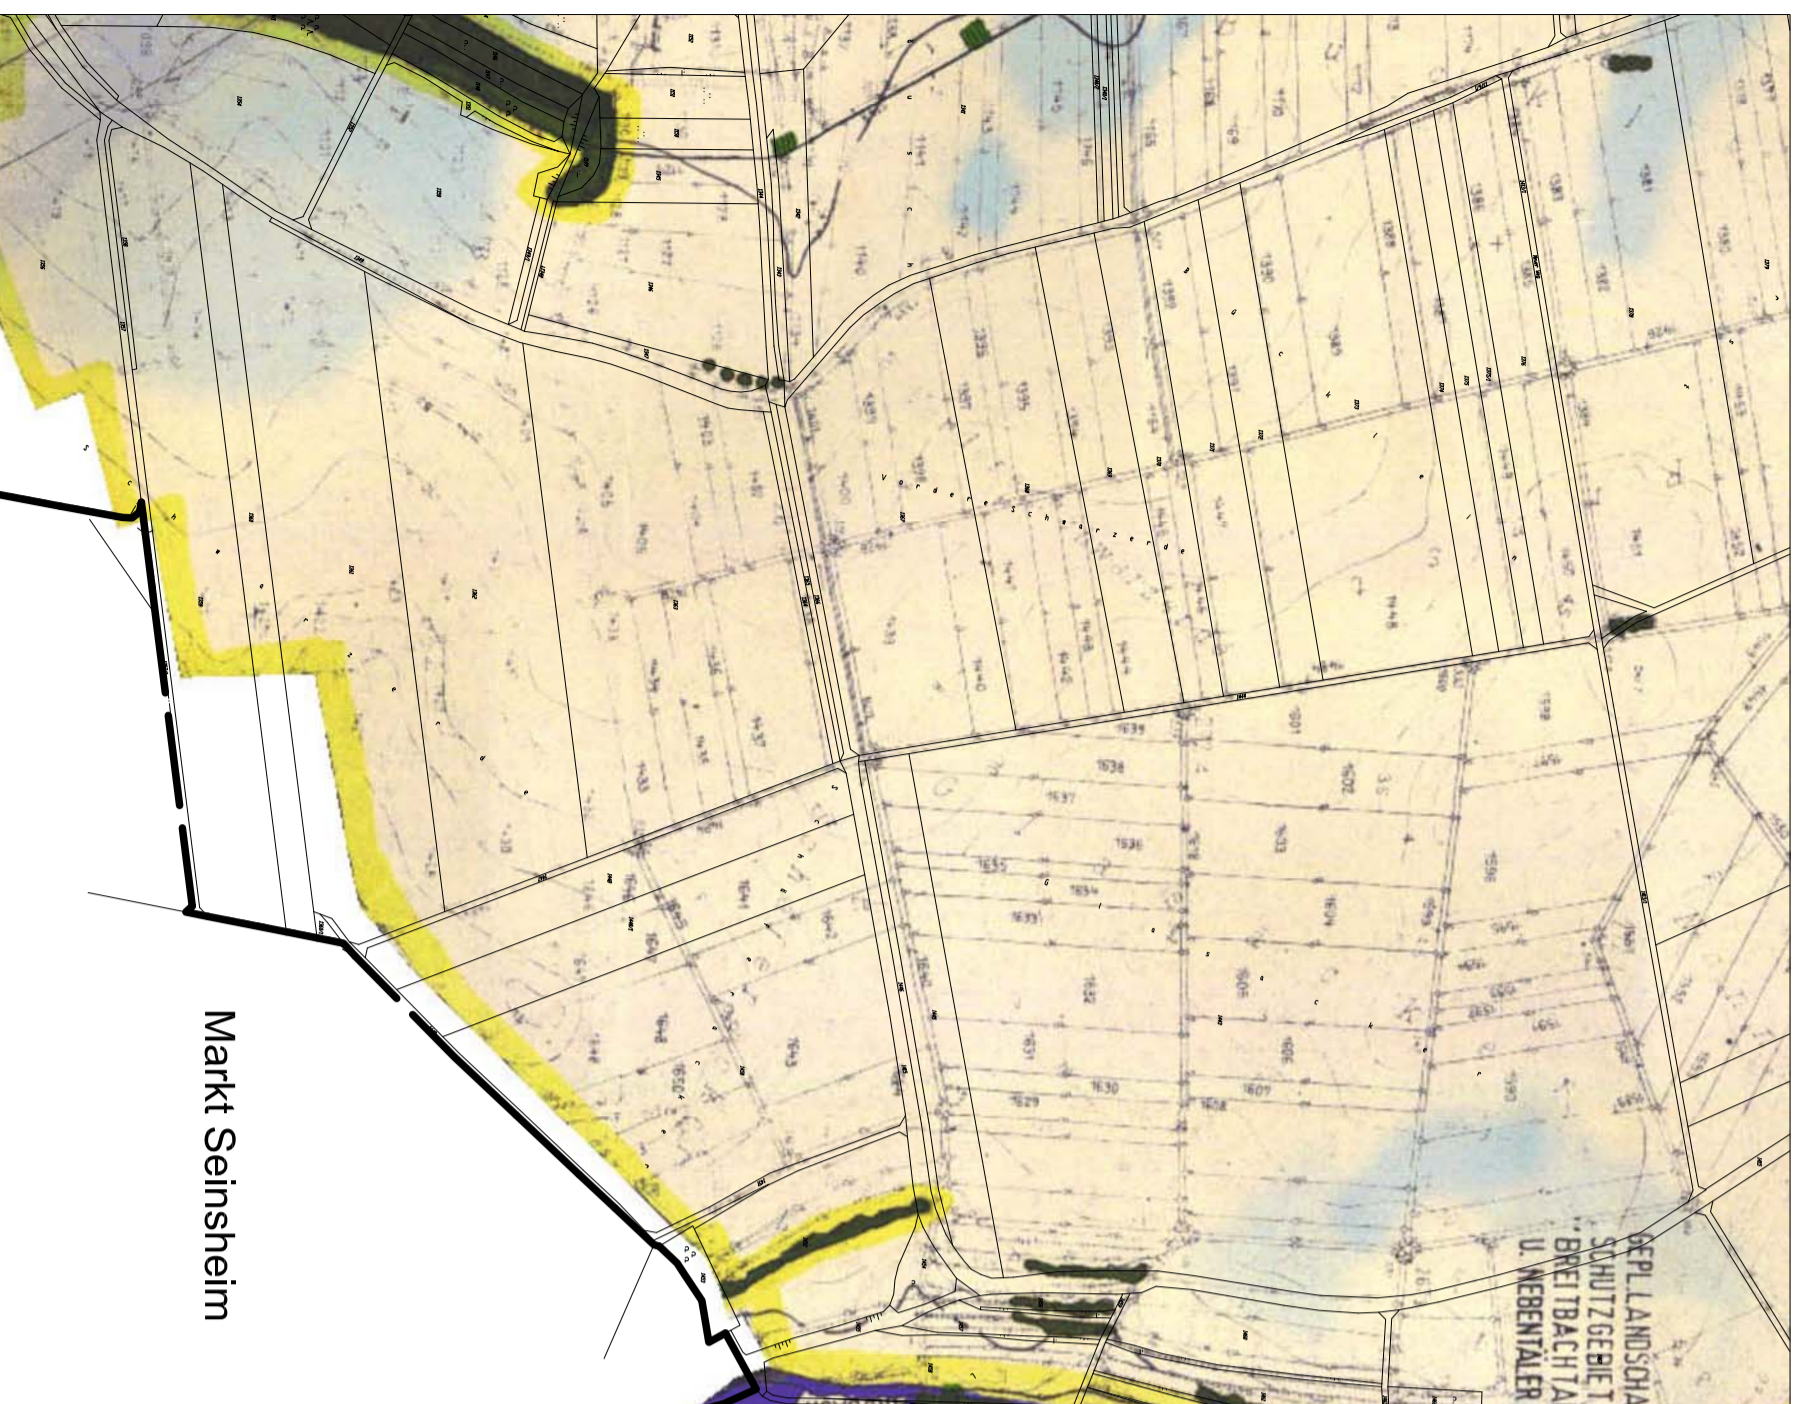

Oberbreit, den .....

(Siegel)

(Brückner, 1. Bürgermeister)

D) Das Landratsamt Kitzingen hat die Änderung des Flächennutzungsplanes mit Bescheid vom ..... Nr. ... gemäß § 6 BauGB genehmigt.

Kitzingen, den .....

(Siegel)

E) Die Erteilung der Genehmigung der Änderung des Flächennutzungsplanes wurde am ..... gemäß § 6 Abs. 5 BauGB ortsüblich bekannt gemacht. Die Flächennutzungsplanänderung ist damit wirksam.

Oberbreit, den .....

(Siegel)

(Brückner, 1. Bürgermeister)

## Markt Oberbreit 4. Änderung des Flächennutzungsplanes

M 1:5.000



aufgestellt: 07.04.2009  
geändert: 20.07.2009

bearbeitet: Wegner, Kreis  
gezeichnet: Kreis  
geprüft: Wegner

### WEGNER STADTPLANUNG

Bertram Wegner  
Dipl.-Ing. Architekt Stadtplaner SRL  
Tiergartenstraße 4 c, 97209 Veitshöchheim  
Tel. 0931/9913870 Fax 0931/9913871  
Info@wegner-stadtplanung.de  
www.wegner-stadtplanung.de

### Miriam Glanz

Landschaftsarchitektin

Miriam Glanz  
Landschaftsarchitektin  
Am Wacholderrain 23, 97618 Leutershausen  
Tel. 09771 - 98769  
Fax 09771 - 2492  
Mail: mglanz@internes.de

Markt Seinsheim

Markt Seinsheim