

Anlage zur Satzung der Gemeinde  
Martinsheim über die Begründung  
eines besonderen  
Vorkaufsrechtes "Im Ortsteil  
Unterickelsheim" (Vorkaufssatzun-  
g)




Geltungsbereich

ausgefertigt:  
Martinsheim, 20.05.2021  
GEMEINDE MARTINSHEIM



Rainer Ott  
1. Bürgermeister

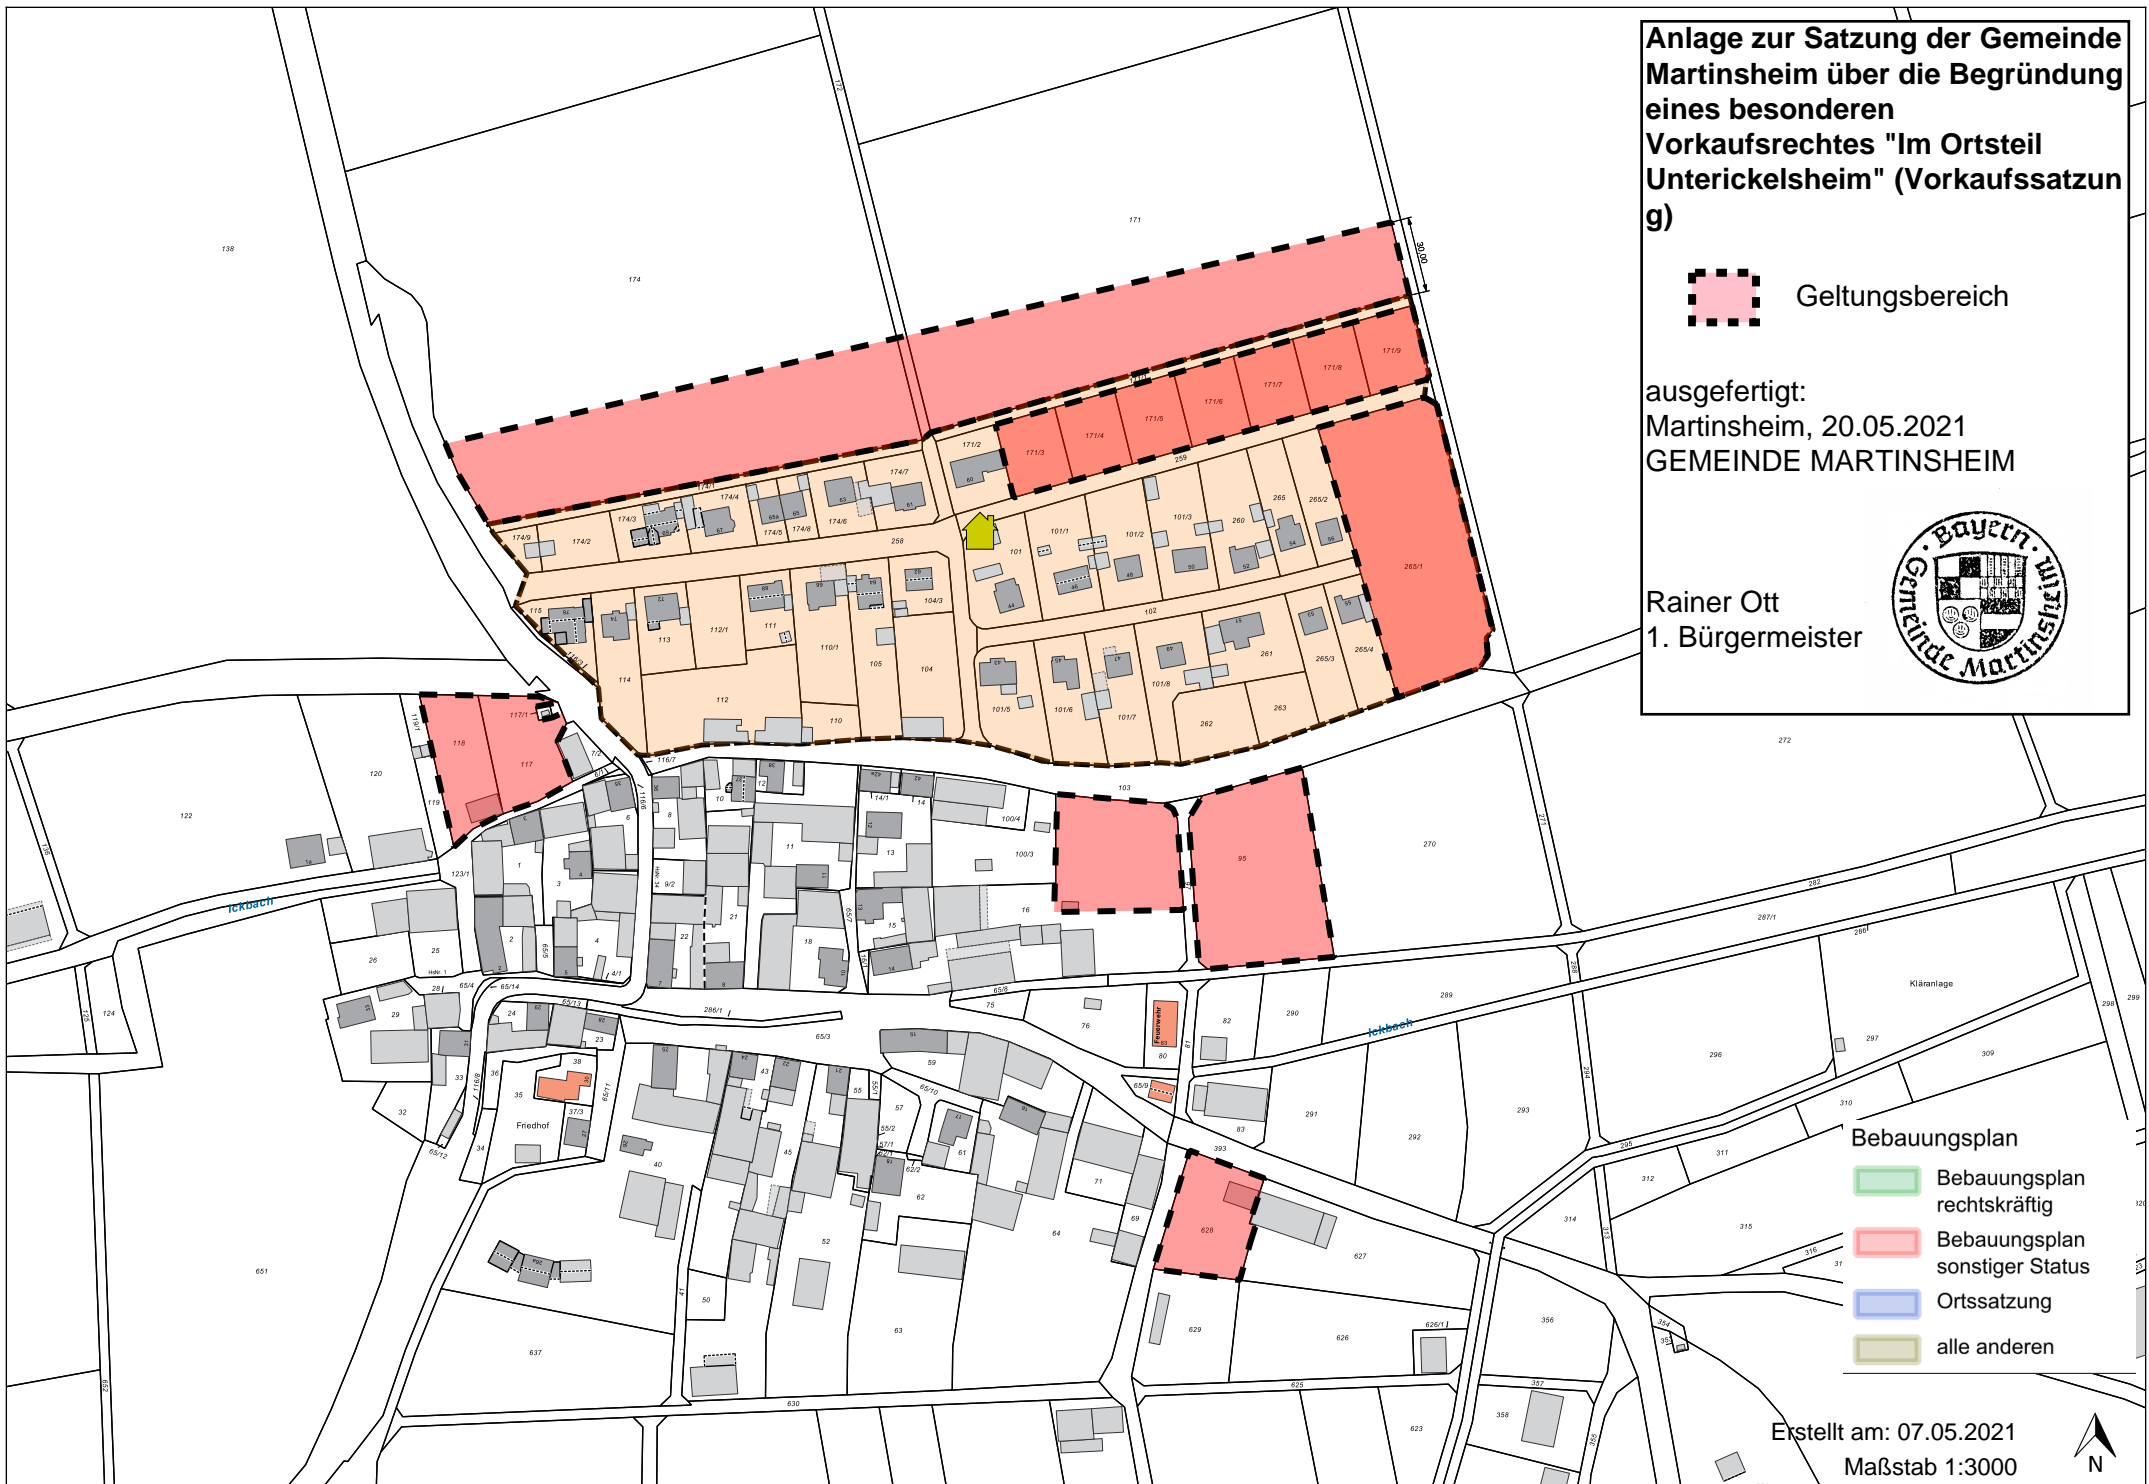

Bebauungsplan

- Bauungsplan  
rechtskräftig
- Bauungsplan  
sonstiger Status
- Ortsatzung
- alle anderen

Erstellt am: 07.05.2021  
Maßstab 1:3000

