


Anlage zur Satzung der Stadt Marktsteff
über die Begründung eines besonderen
Vorkaufsrechtes "Marktbreiter Straße"
(Vorkaufssatzung)

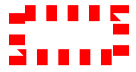


Geltungsbereich

ausgefertigt:
Marktsteff, 21.01.2019
STADT MARKSTEFF



Reichert
1. Bürgermeister

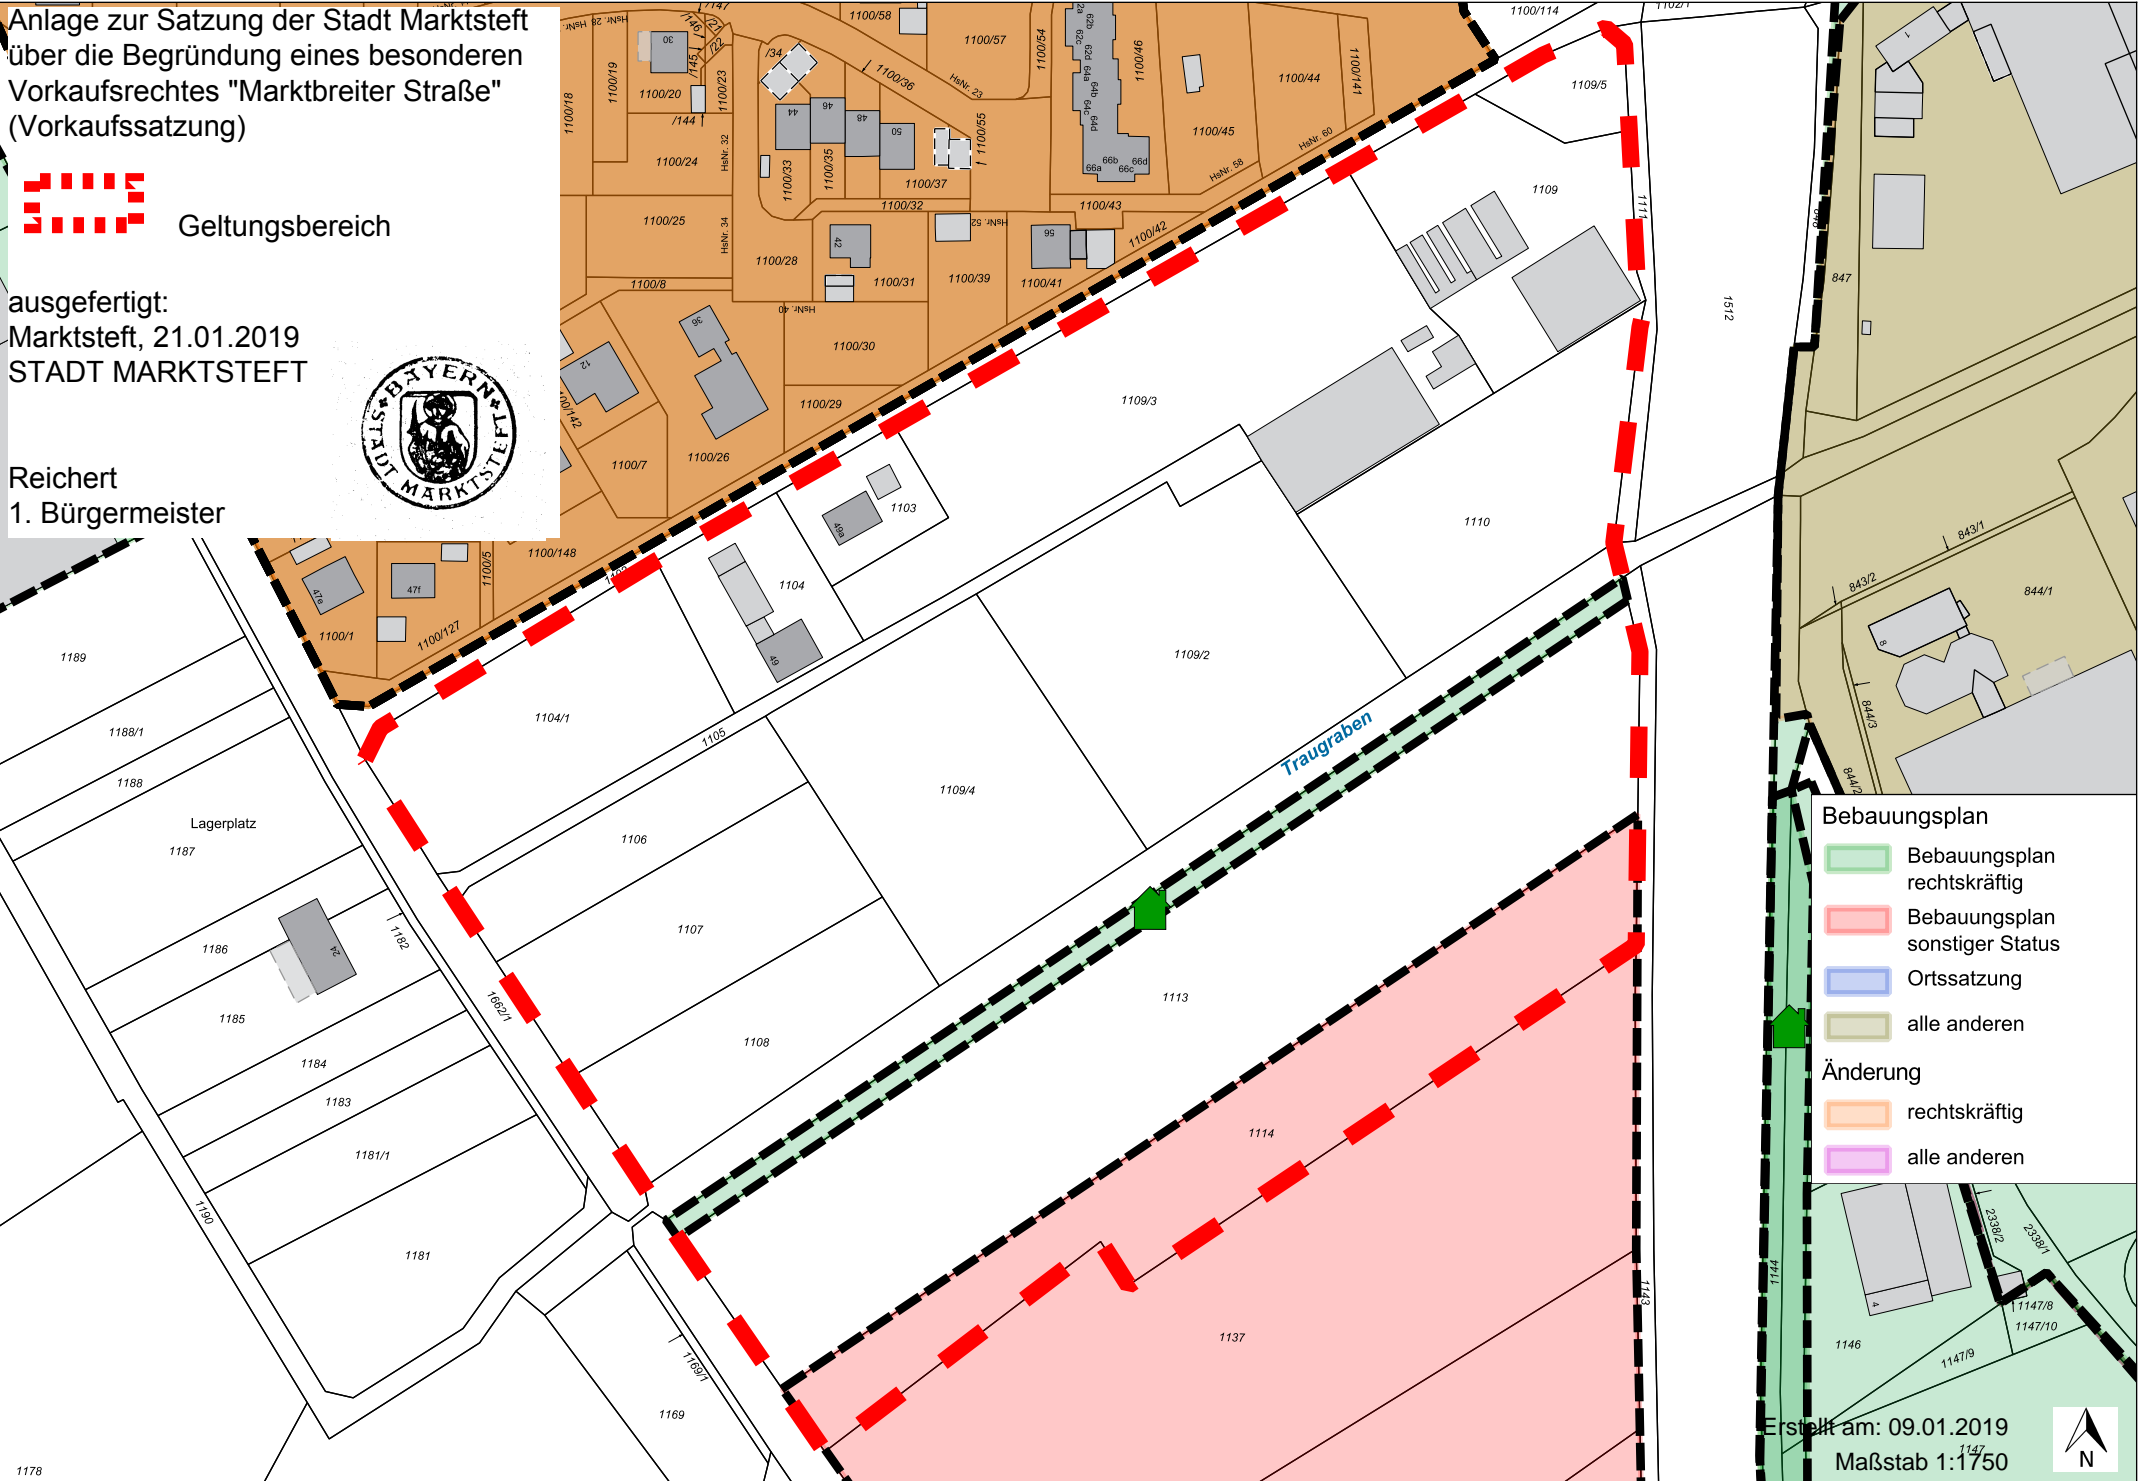

Bebauungsplan

- Bebauungsplan rechtskräftig
- Bebauungsplan sonstiger Status
- Ortschaftsatzung
- alle anderen

Änderung

- rechtskräftig
- alle anderen

Erstellt am: 09.01.2019
Maßstab 1:1750

