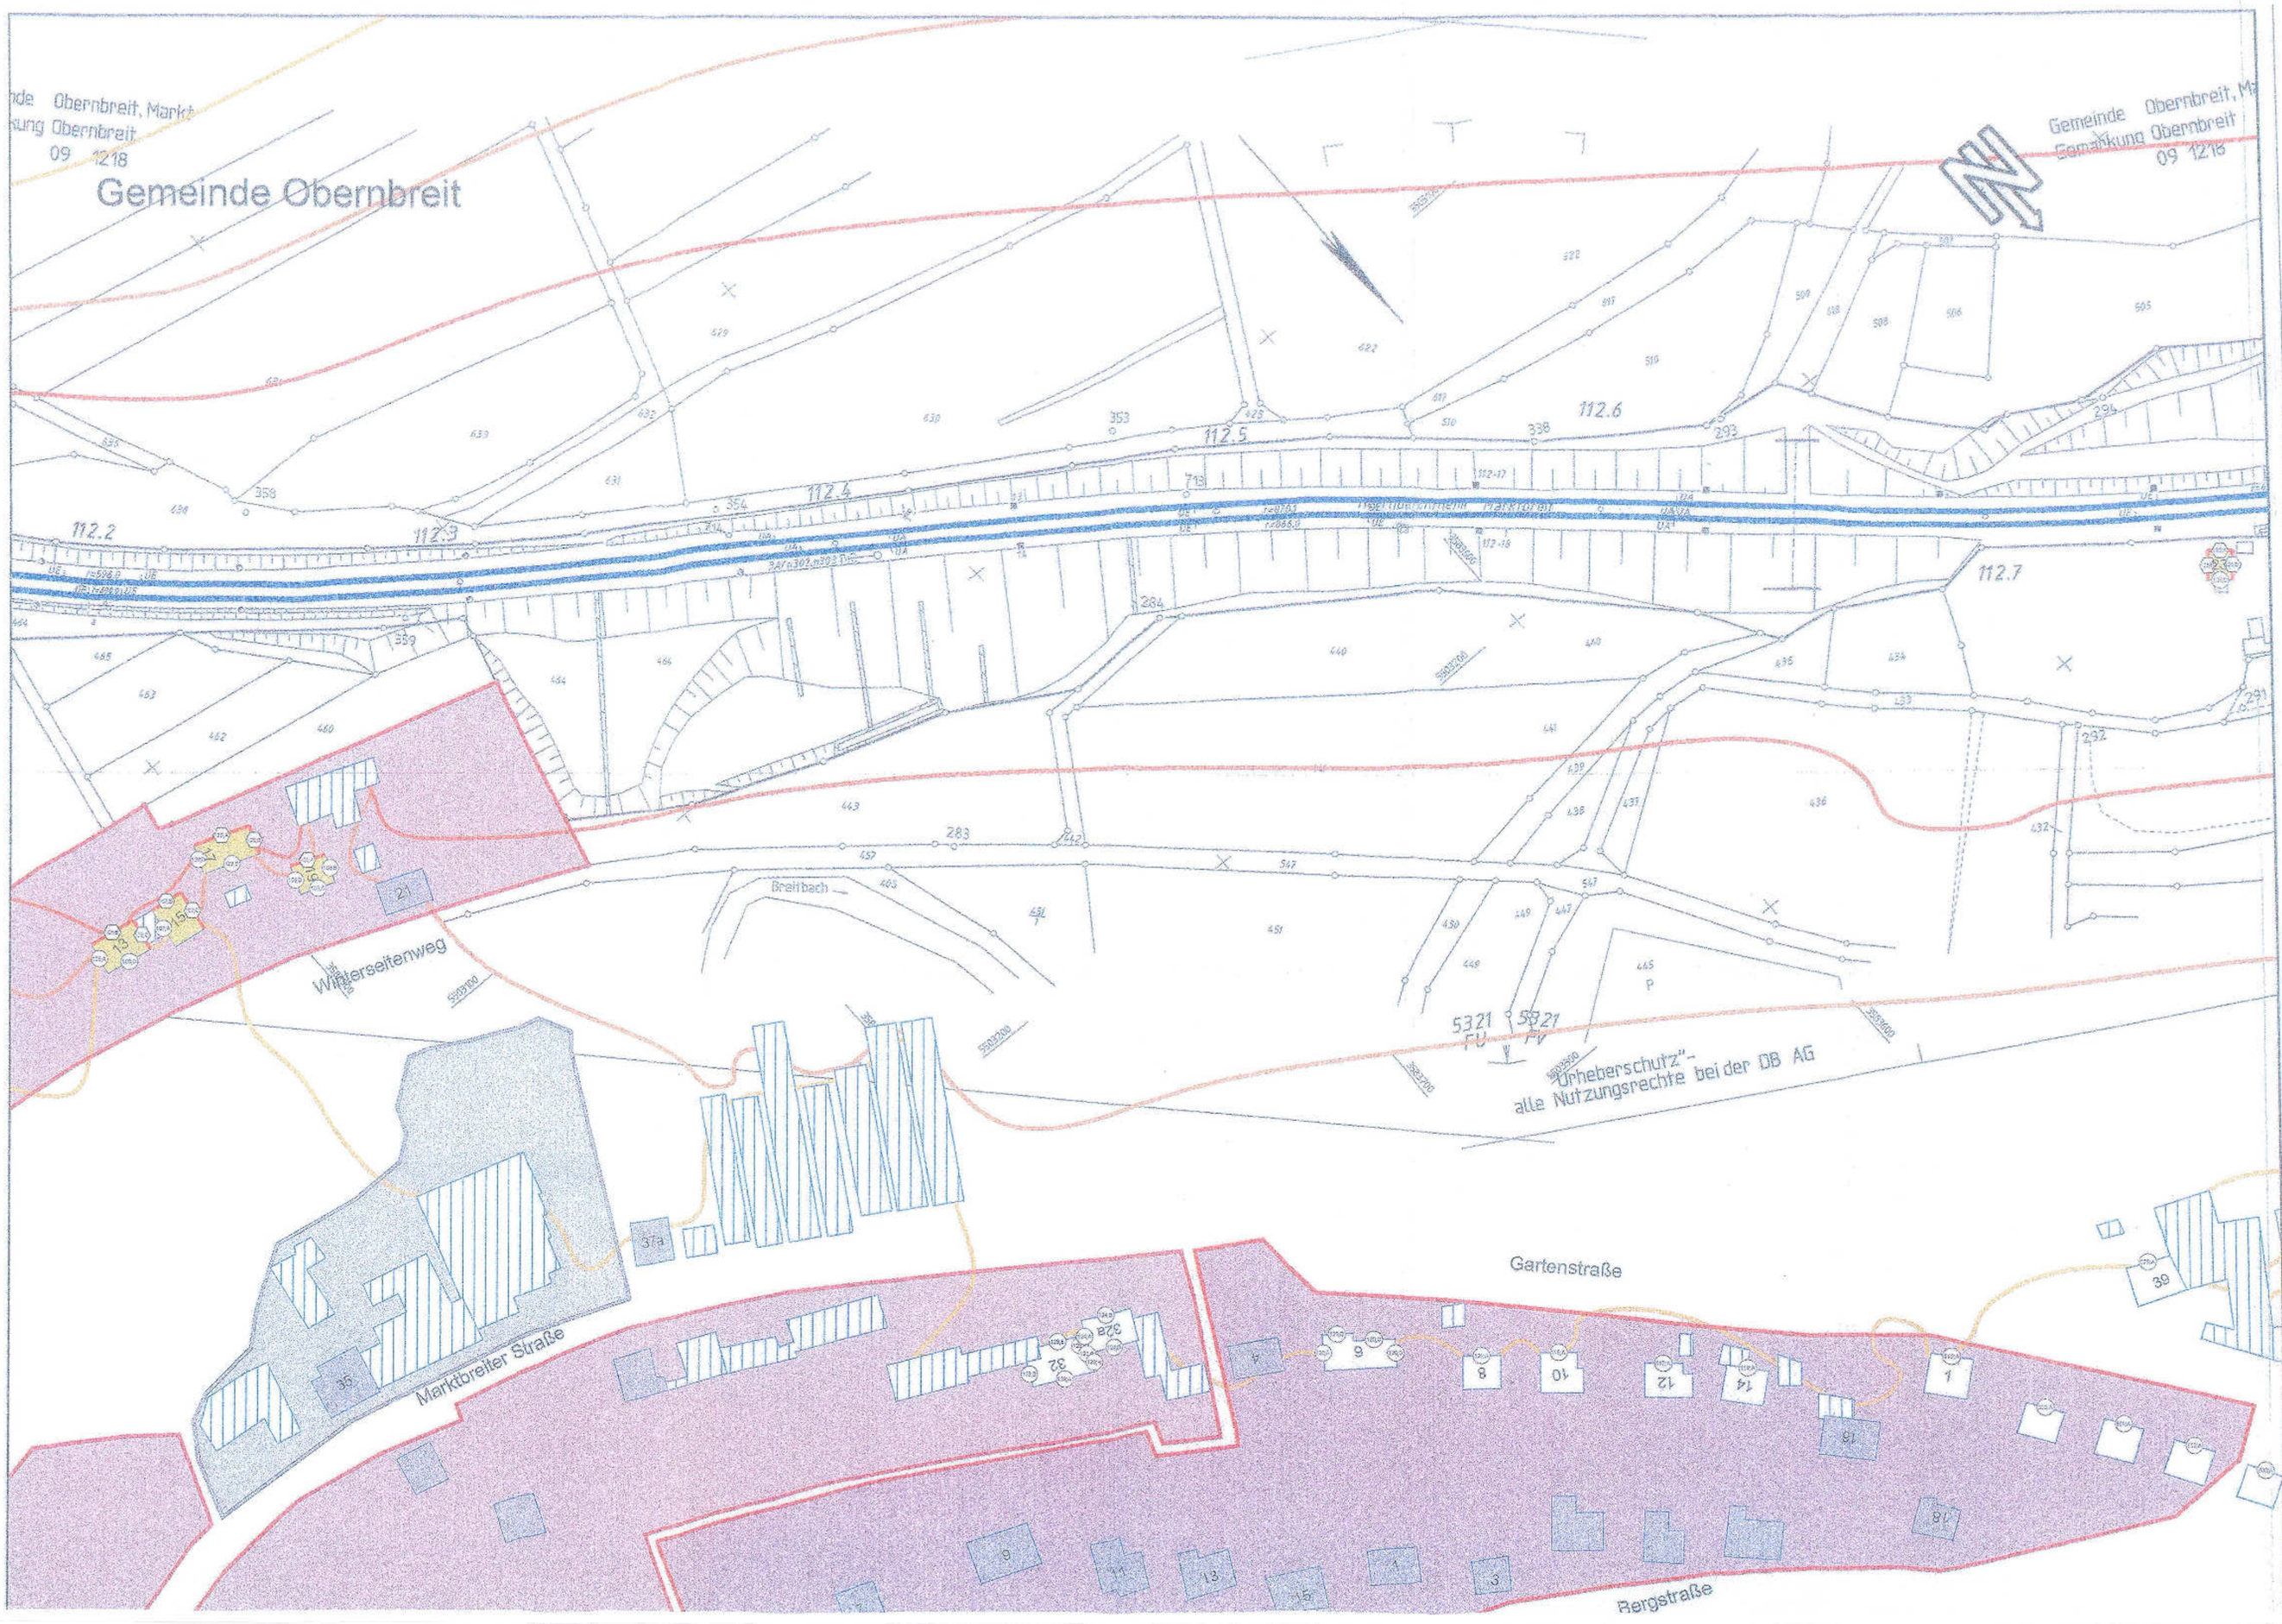

Zeichenerklärung

- Schiene
- Förderfähiges Gebäude
- Hauptgebäude vor dem 1.4.1974 errichtet
- Nebengebäude
- Hauptgebäude nach dem 1.4.1974 errichtet
- Lärmschutzwand

Gebietsnutzungen

- Wohngebiet
- Mischgebiet
- Gewerbegebiet

Isophonen

- Isophone 60 dB(A) nachts
- Isophone 62 dB(A) nachts
- Isophone 65 dB(A) nachts

Gebäudelärmkarten-Operationen

- Punkt ohne Grenzwertüberschreitung
- Punkt mit Grenzwertüberschreitung
- Fassade mit Grenzwertüberschreitung

Index	Änderung bzw. Ergänzung:	Name:	Datum:
			6.8.10

Im Auftrag der DB Netz AG
vertreten durch die
DB ProjektBau GmbH
NL Mitte, Lärmsanierung
Richelstraße 3
80634 München

DB

09. SEP. 2013

Auftragnehmer:

EM Plan
Planung und Beratung im Immissionsschutz
Prinzregentenstraße 5
86150 Augsburg
Tel.: 0821/4350078
info@em-plan.com

Projekt:	Lärmsanierung an Schienenwegen des Bundes Strecke 5321 Ortsdurchfahrt Markt Obernbreit, km 111,1 - km 112,7	Blatt-Nr.:	2.2.3
		Maßstab:	1:1000
Projektnummer:	G190080.09.02.02.220		
Planerstellung:	Förderfähige Gebäude ohne Lärmschutzmaßnahmen Prognose 2015, Nachtzeitraum km 112,2 - km 112,7	Datum	Name
		gezeichnet:	06. 07	Eberl
		bearbeitet:	06. 07	Eberl
		geprüft:	06. 07	Ehl